


RZUT DACHU

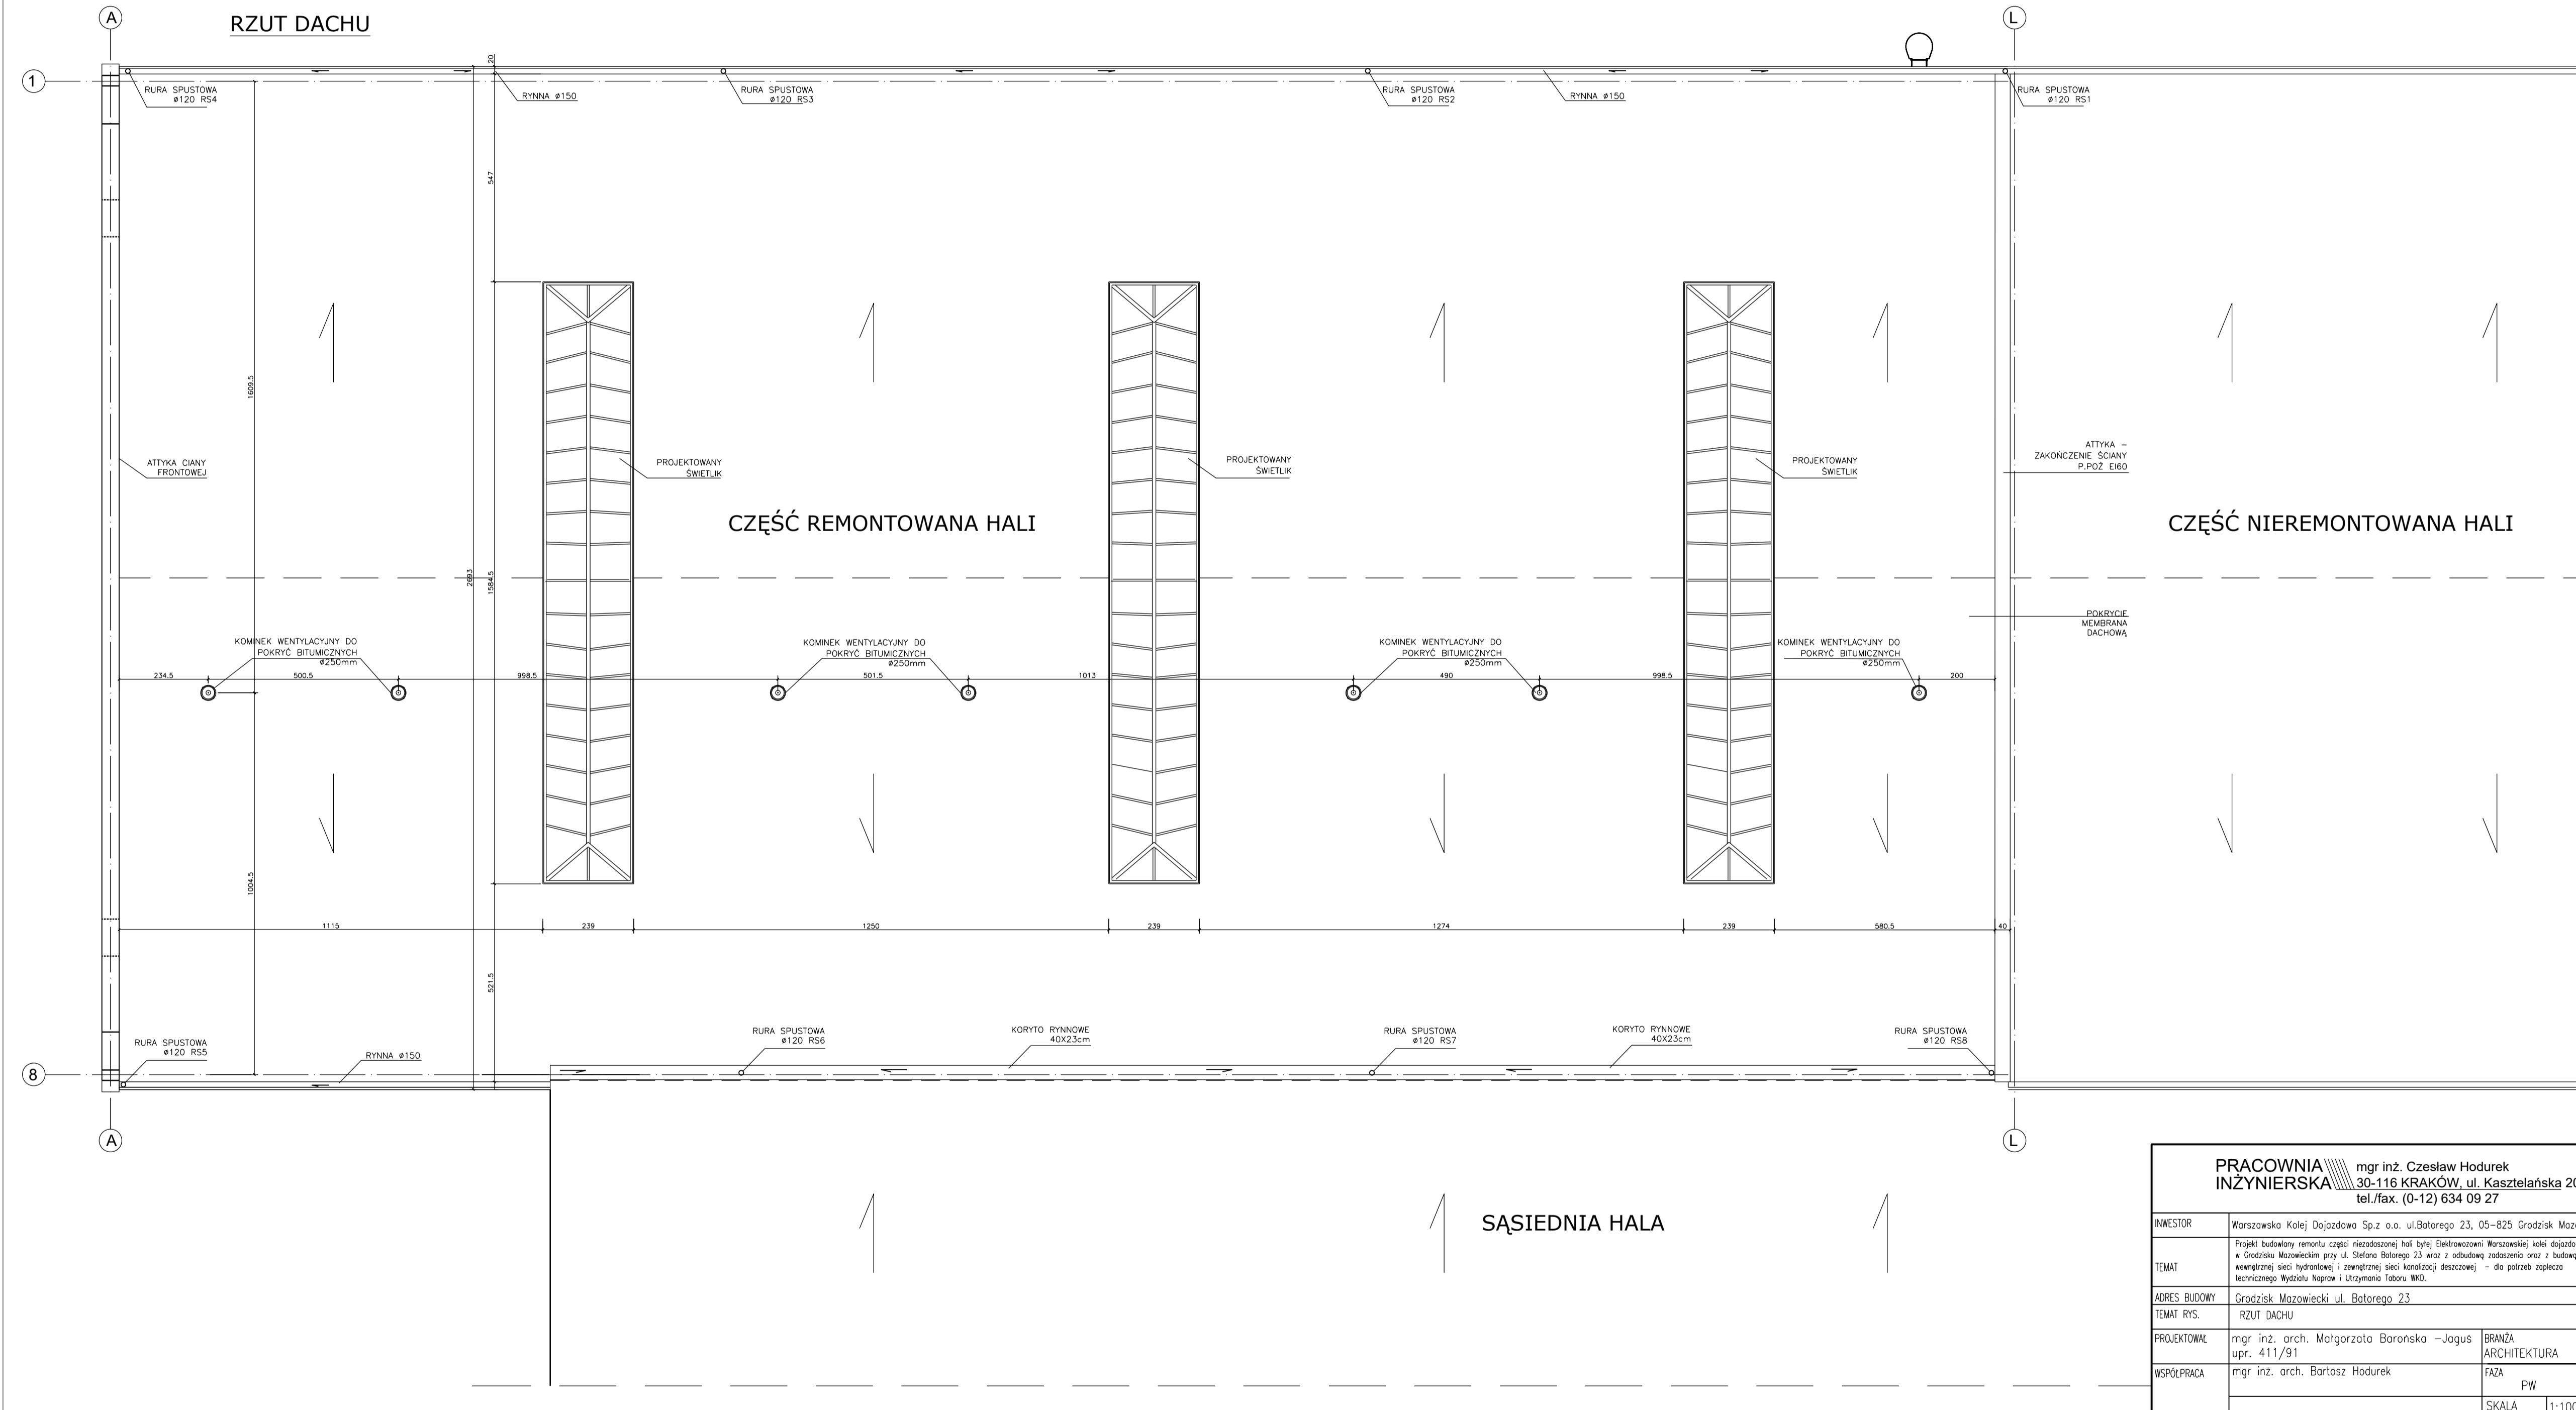

PRACOWNIA INŻYNIERSKA mgr inż. Czesław Hodurek 30-116 KRAKÓW, ul. Kasztelanska 20 tel./fax. (0-12) 634 09 27	
INWESTOR	Warszawska Kolej Dojazdowa Sp.z o.o. ul.Batorego 23, 05-825 Grodzisk Mazowiecki
TEMAT	Projekt budowlany remontu części niezadanej hali byłej Elektrowni Warszawskiej koło dojazdowej stacji Grodzisk Mazowiecki przy ul. Słobana Batorego 23 wraz z odbudową zabudowań oraz z budową wewnętrznej sieci hydrotermicznej i zewnętrznej sieci rozdzielczej – do porządku projektu technicznego Wydziału Napraw i Utrzymywania Taboru WKD.
ADRES BUDOWY	Grodzisk Mazowiecki ul. Batorego 23
TEMAT RYS.	RZUT DACHU
PROJEKTOWAŁ	mgr inż. arch. Małgorzata Barańska –Jagus upr. 411/91
WSPÓŁPRACZA	mgr inż. arch. Bartosz Hodurek
SPRAWDZAJĄCY	mgr inż. arch. Lucyna Słypuła upr. 232/90
	BRANŻA ARCHITEKTURA FAZA PW SKALA 1:100 DATA 04.2018 NR RYS. 815-5