

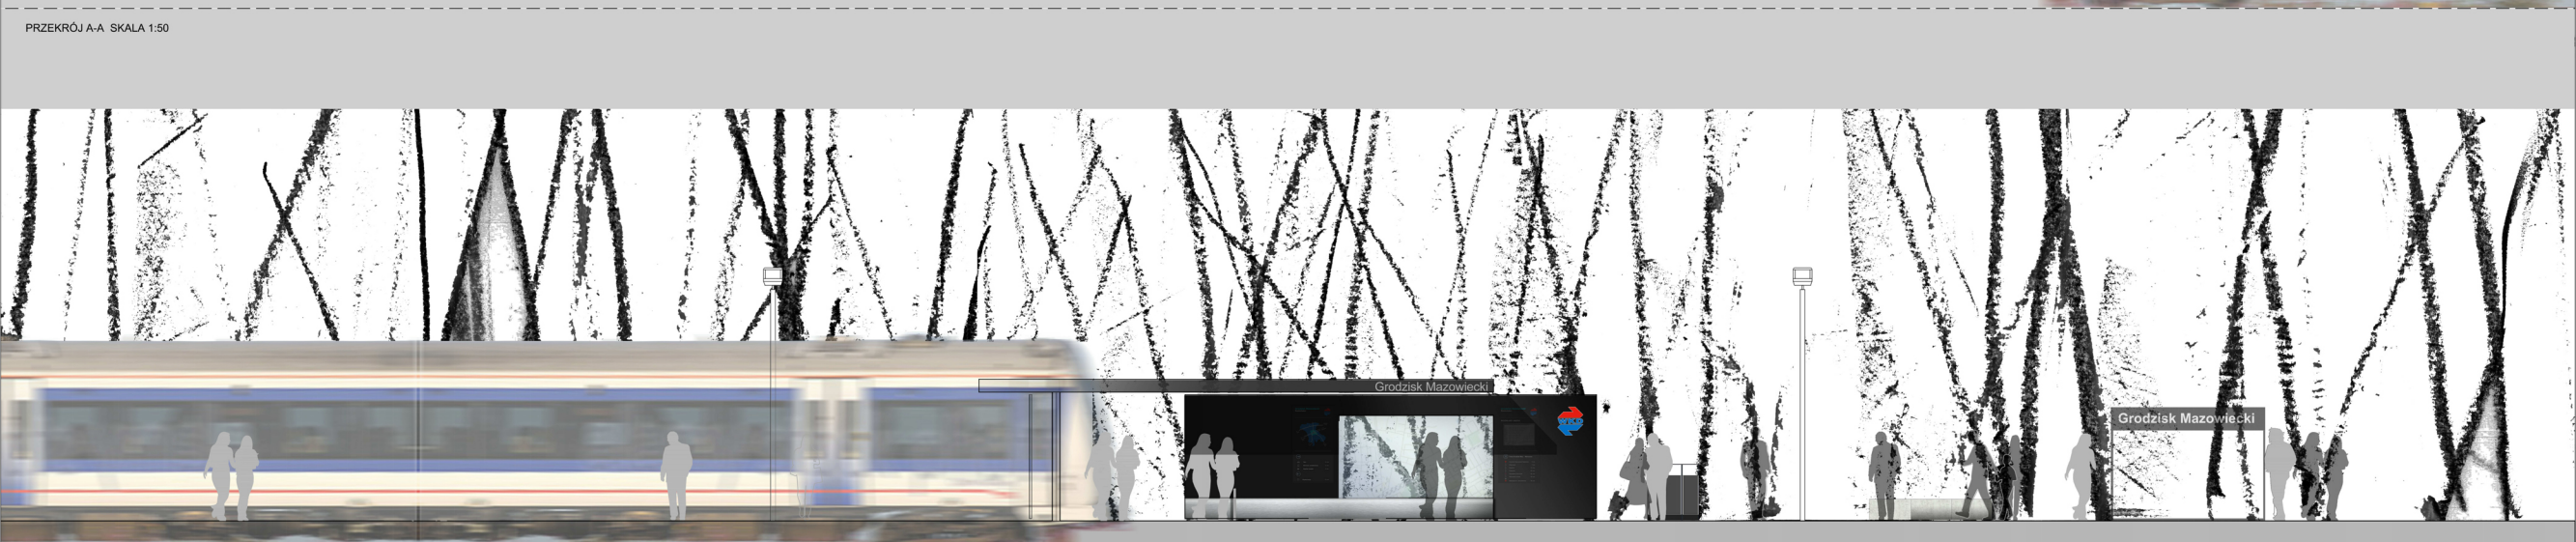
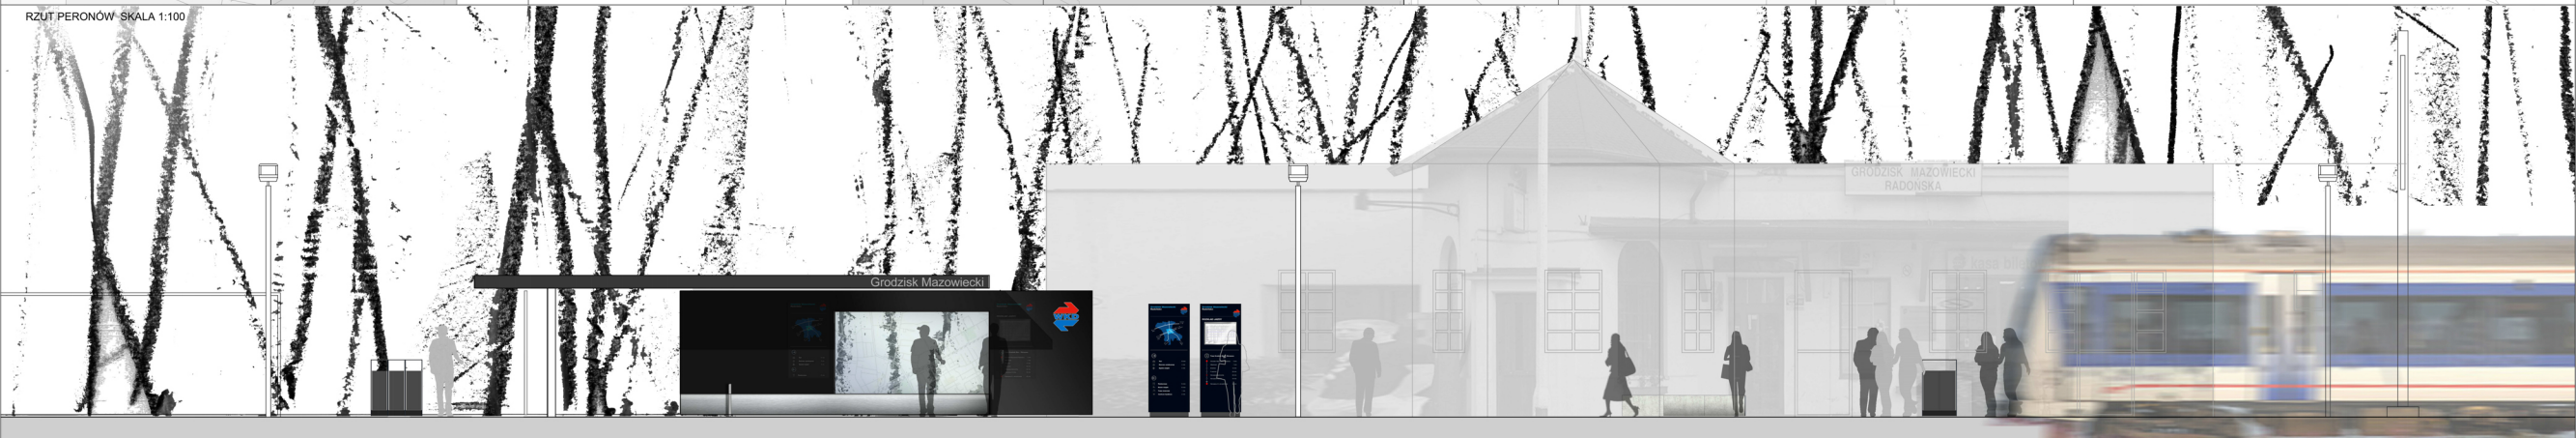


1	2	3	4
5	6	7	8

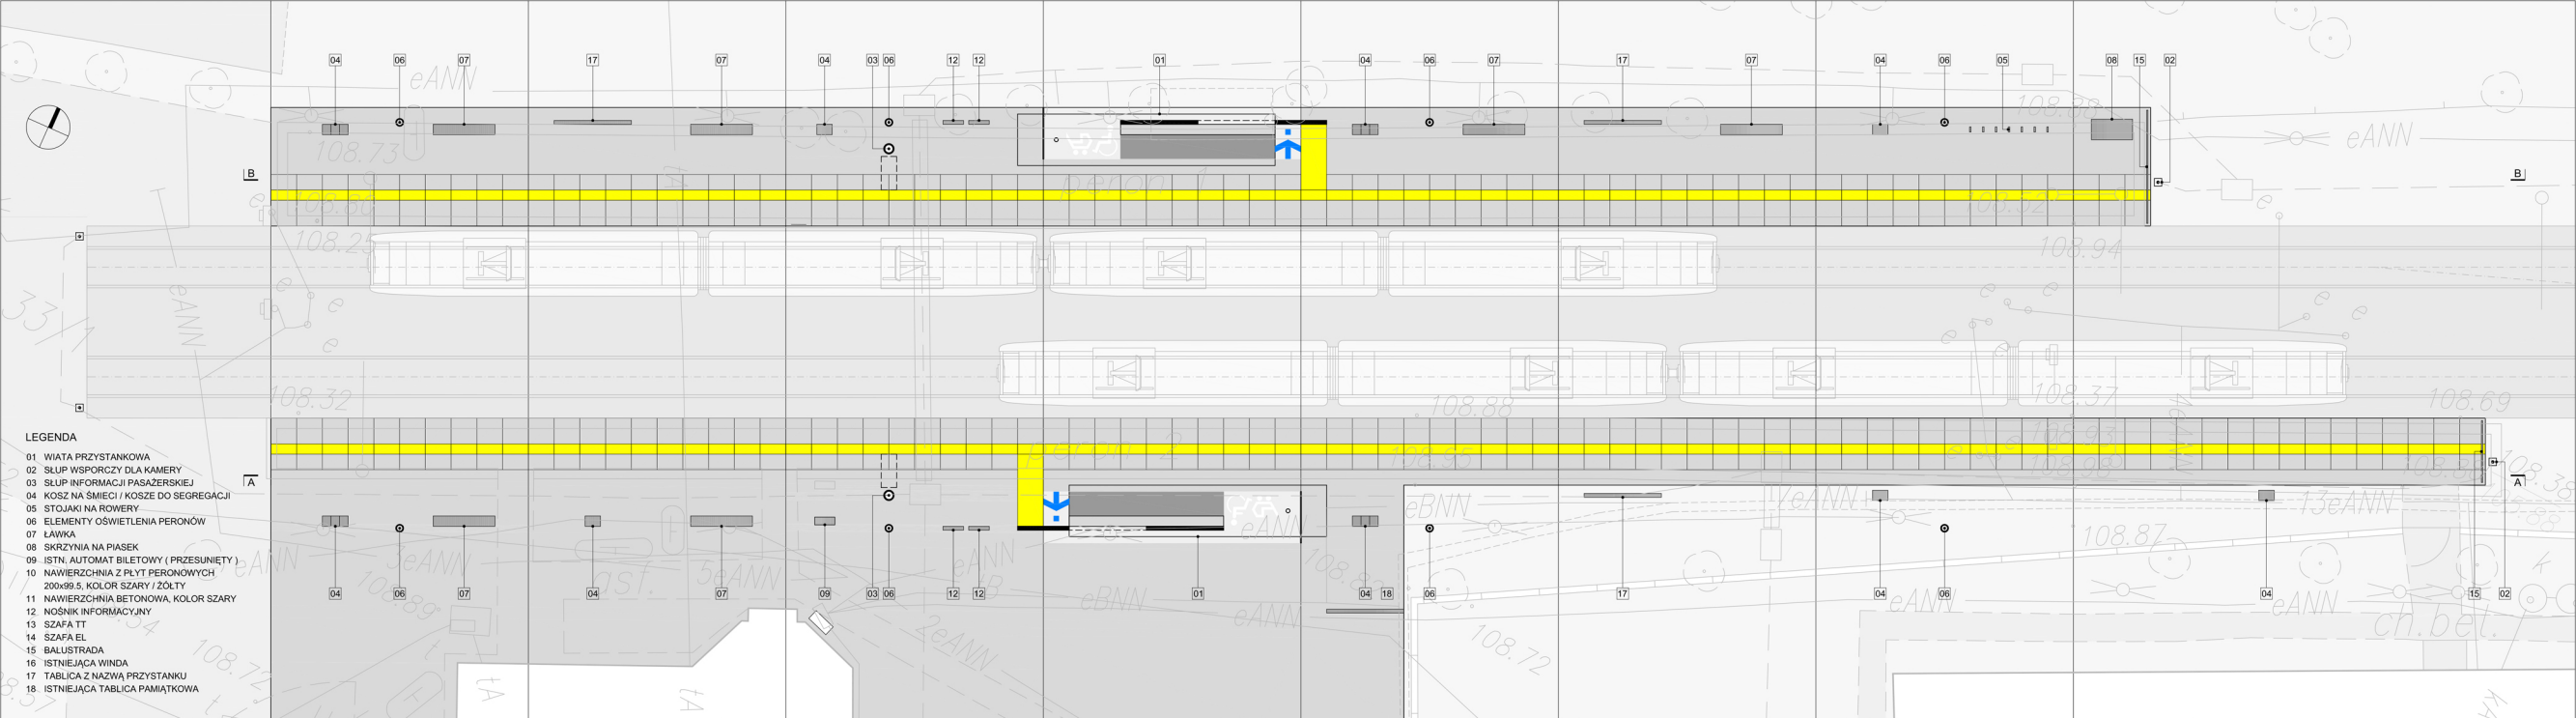

1	2	3	4
5	6	7	8

- LEGENDA
- 01 WIATA PRZYSTANKOWA
 - 02 ŚLIPI WSPORCZY DLA KAMERY
 - 03 ŚLIPI INFORMACJI / PASAŻERSKIEJ
 - 04 KOSZ NA ŚMIECI / KOSZE DO SEGREGACJI
 - 05 STÓJAKI NA ROWERY
 - 06 ELEMENTY OŚWIETLENIA PERONÓW
 - 07 ŁAWKA
 - 08 SRZYZNIA NA PIASEK
 - 09 ISTN. AUTOMAT BILETOWY
 - 10 NAWIERZCHNIA Z PŁYT PERONOWYCH 200x99,5, KOLOR SZARY / ŻÓŁTY
 - 11 NAWIERZCHNIA BETONOWA, KOLOR SZARY
 - 12 NOSNIK INFORMACYJNY
 - 13 SZAFKA TT
 - 14 SZAFKA EL
 - 15 BALKON
 - 16 ISTNIEJĄCA WINDA
 - 17 TABLICA Z NAZWĄ PRZYSTANKU
 - 18 ISTNIEJĄCA TABLICA PAMIĄTKOWA

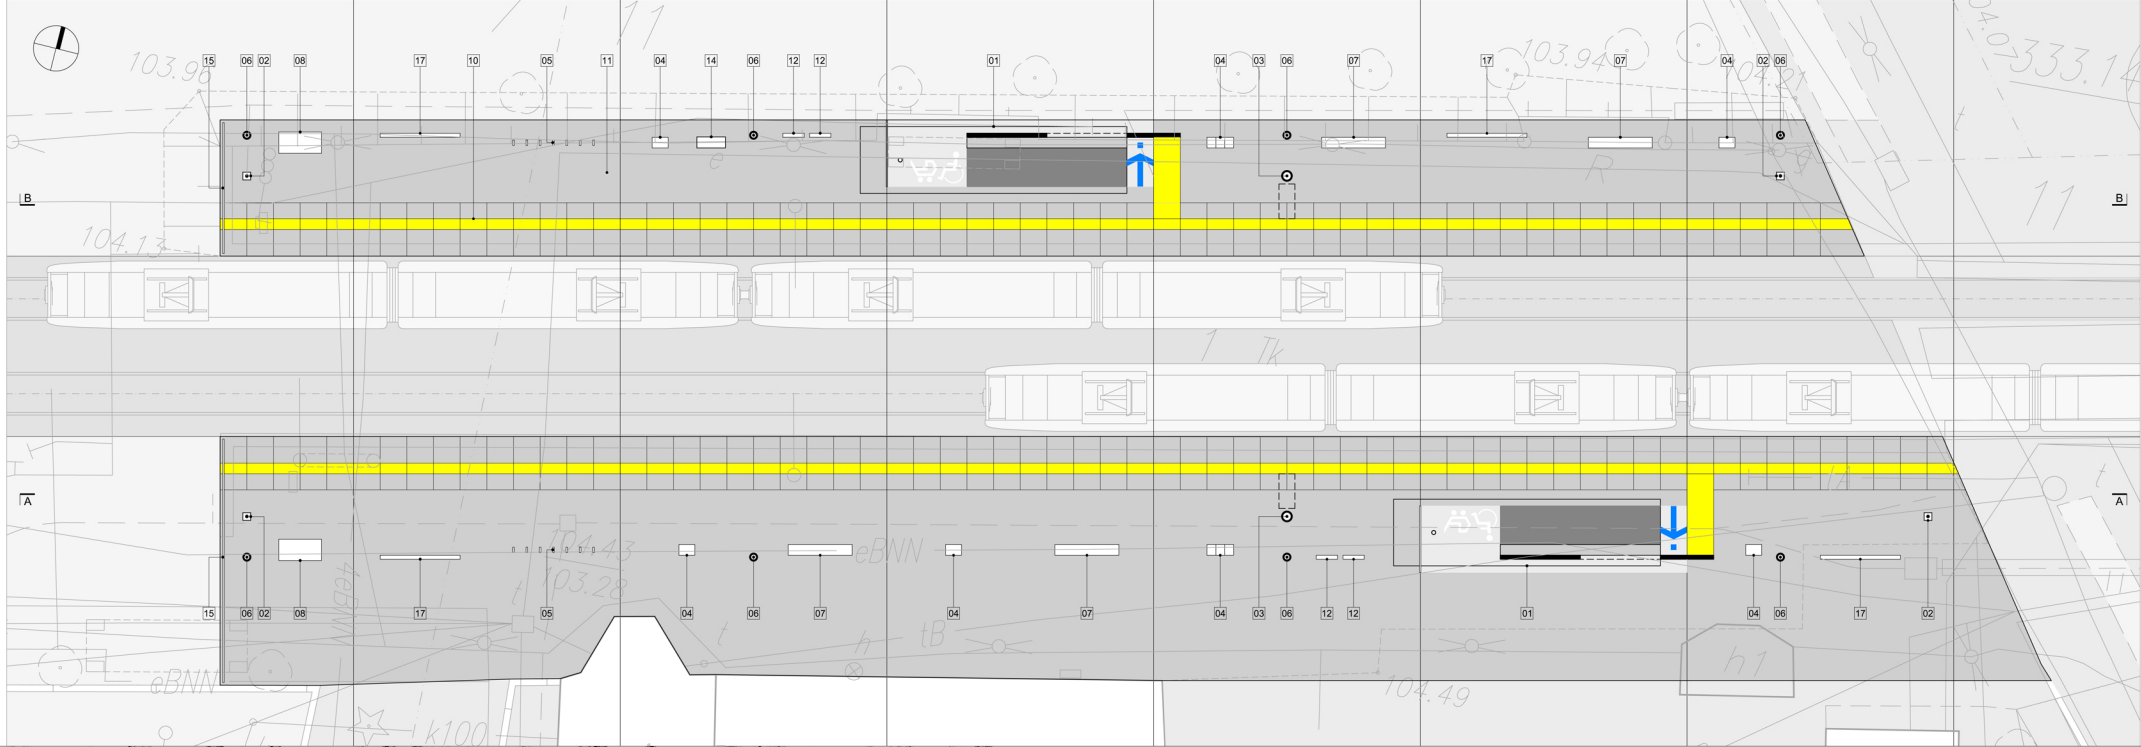

RZUT PERONÓW SKALA 1:100




PRZEKRÓJ A-A SKALA 1:50



PRZEKRÓJ B-B SKALA 1:50

1	2	3	4
5	6	7	8

- LEGENDA
- 01 WIATA PRZYSTANKOWA
 - 02 ŚLIPIW WSPORCZY DLA KAMERY
 - 03 ŚLIPIW INFORMACJI PASAŻERSKIEJ
 - 04 KOSZ NA ŚMIECI / KOSZ DO SEGREGACJI
 - 05 STÓJKI NA ROWERY
 - 06 ELEMENTY OŚWIETLENIA PERONÓW
 - 07 ŁAWKA
 - 08 SKRZYŃKA NA PIASEK
 - 09 ISTN. AUTOMAT BILETOWY (PRZESUNIĘTY)
 - 10 NAWIERZCHNIA Z PŁYT PERONOWYCH 200x99,5, KOLOR SZARY / ŻÓŁTY
 - 11 NAWIERZCHNIA BETONOWA, KOLOR SZARY
 - 12 NOSNIK INFORMACYJNY
 - 13 SZAFKA TT
 - 14 SZAFKA EL
 - 15 BALUSTRADA
 - 16 ISTNIEJĄCA WINDA
 - 17 TABLICA Z NAZWĄ PRZYSTANKU
 - 18 ISTNIEJĄCA TABLICA PAMIĄTKOWA

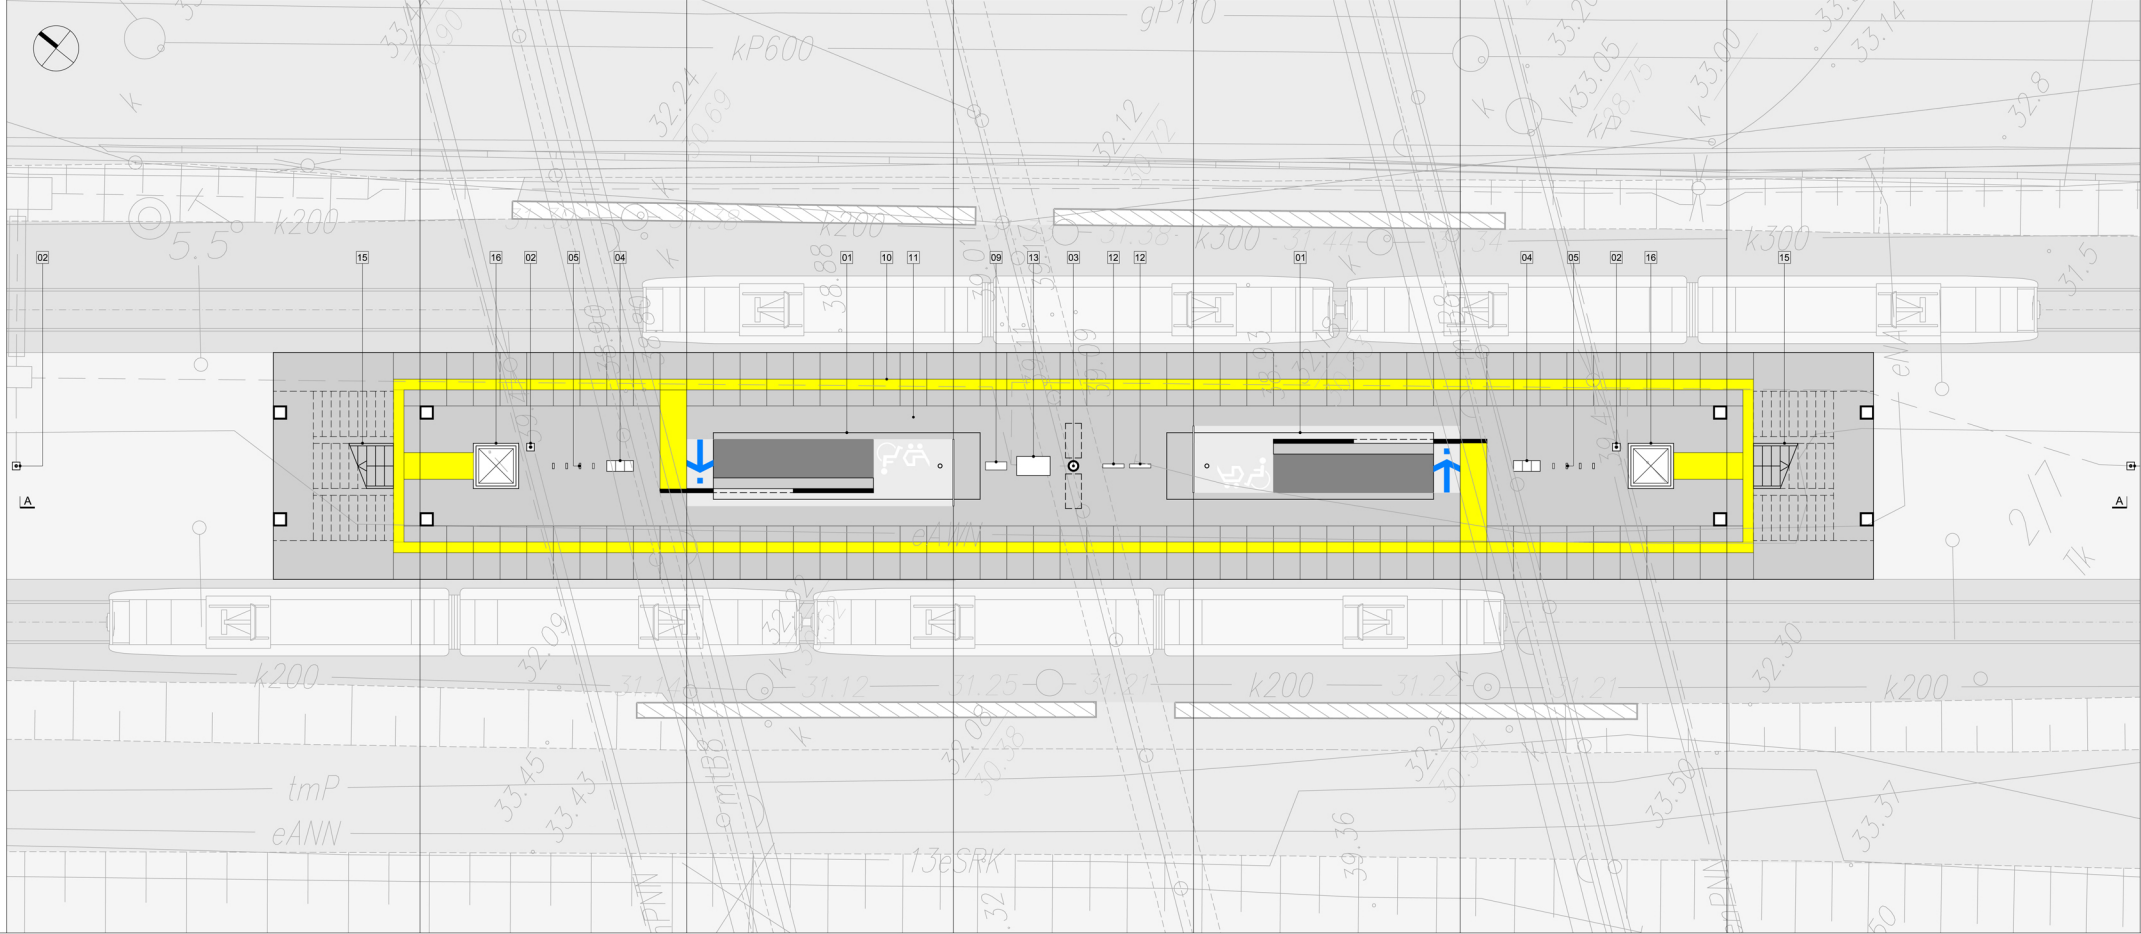

RZUT PERONU SKALA 1:100



PRZEKRÓJ A-A SKALA 1:50

1	2	3	4
5	6	7	8




PODKOWA LEŚNA GŁÓWNA




GRODZISK MAZOWIECKI RADOŃSKA




WARSZAWA ALEJE JEROZOLIMSKIE

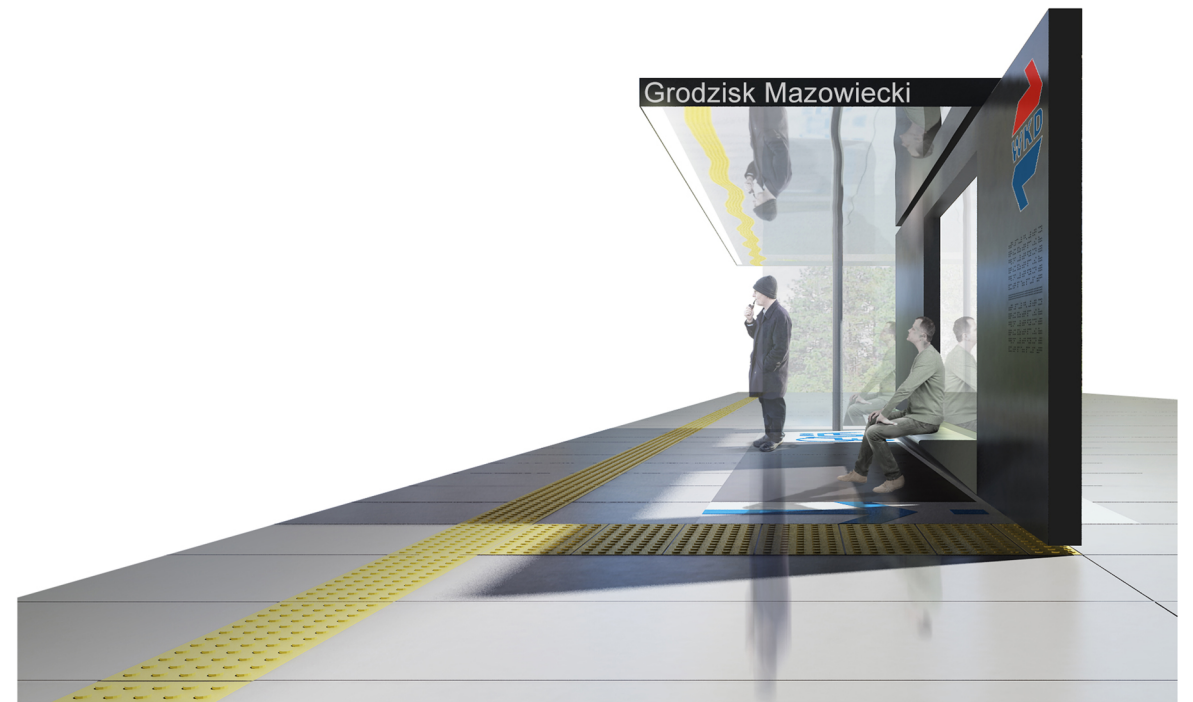


1	2	3	4
5	6	7	8

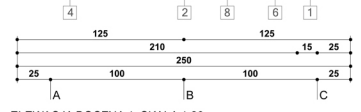


ELEVACJA BOCZNA 1, SKALA 1:20

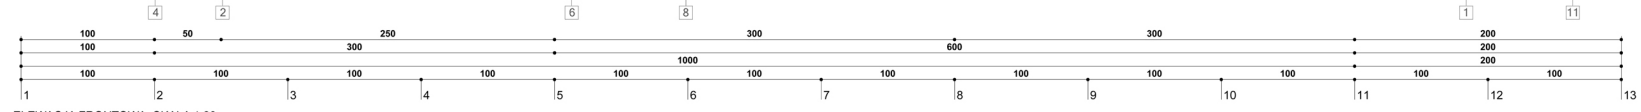

ELEVACJA FRONTOWA, SKALA 1:20

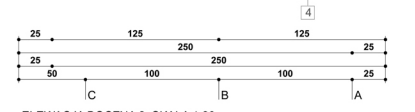


ELEVACJA BOCZNA 2, SKALA 1:20

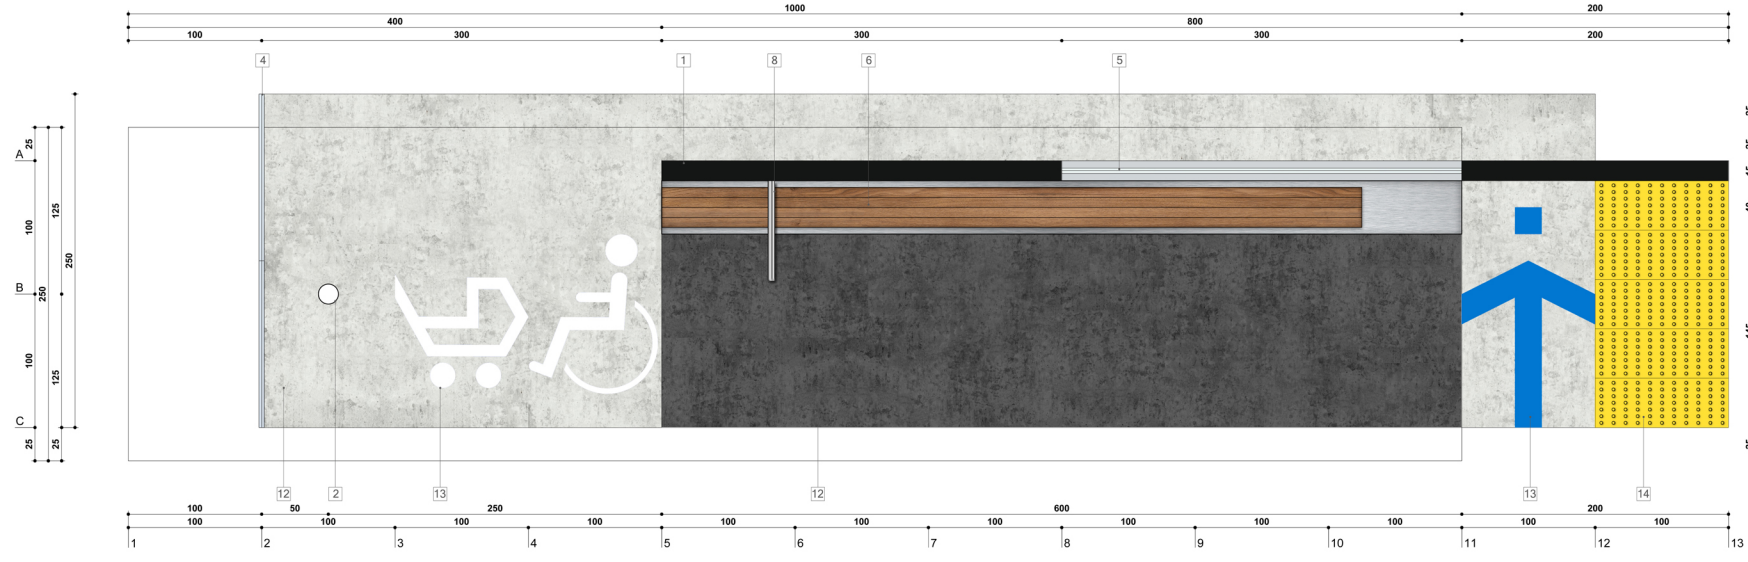


RZUT POSADZKI, SKALA 1:20

- LEGENDA:
- 1 ŚCIANA PEŁNA, OKŁADZINA Z BLACHY MALOWANEJ NA KOLOR CZARNY, MATOWY
 - 2 SŁUP KONSTRUKCYJNY, STAL NIERDZEWNA, MATOWA
 - 3 DACH, OKŁADZINA Z BLACHY MALOWANEJ NA KOLOR CZARNY, MATOWY; PODNIEBIE, BLACHA STALOWA NIERDZEWNA POLEROWANA, "LUSTRO" WKOMPONOWANE OŚWIETLENIE LINIOWE OBRZĘDNE, KRAWĘDZIOWE
 - 4 SZKLANA ŚCIANA, NOŚNIK INFORMACYJNY PIONOWY, PRZEZIERNY, SZKŁO BEZPIECZNE MOCOWANE W POSADZCE I W DACHU
 - 5 PODŚWIETLONY NOŚNIK INFORMACYJNY PIONOWY, PRZEZIERNY, SZKŁO BEZPIECZNE MOCOWANE W POSADZCE I W DACHU
 - 6 ŁAWKA, STAL NIERDZEWNA, SIEDZISKO Z DREWNA
 - 7 NAZWA STACJI
 - 8 PORĘCZ DLA OSÓB NIEPEŁNOSPRAWNYCH
 - 9 LOGOTYP
 - 10 INFORMACJA PIONOWA (ROZKŁAD JADZY, MAPA OKOLICY ITP.)
 - 11 TABLICA INFORMACYJNA DLA OSÓB NIEWIDOMYCH
 - 12 POSADZKA, BETON BARWIONY
 - 13 POSADZKA, INFORMACJA POZIOMA
 - 14 PŁYTY PROWADZĄCE DLA OSÓB NIEWIDOMYCH


1	2	3	4
5	6	7	8

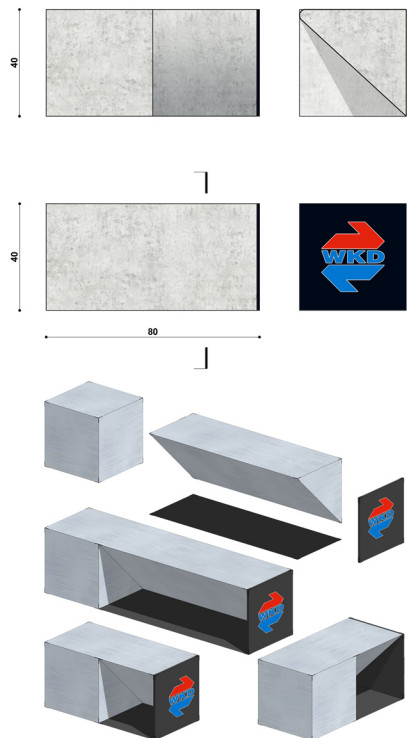


LAWKI, SKALA 1:10

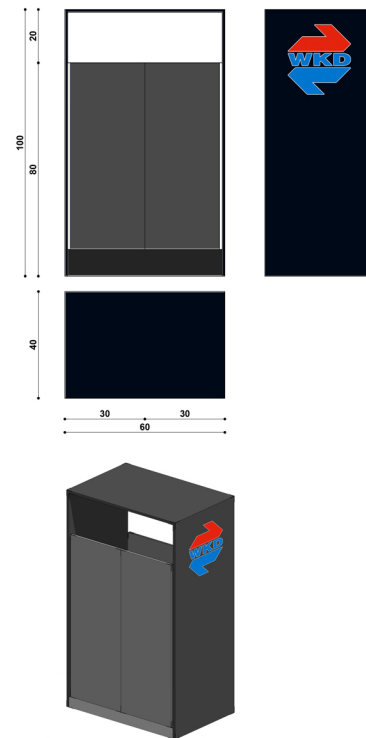


KOSZE NA ŚMIECI, SKALA 1:10

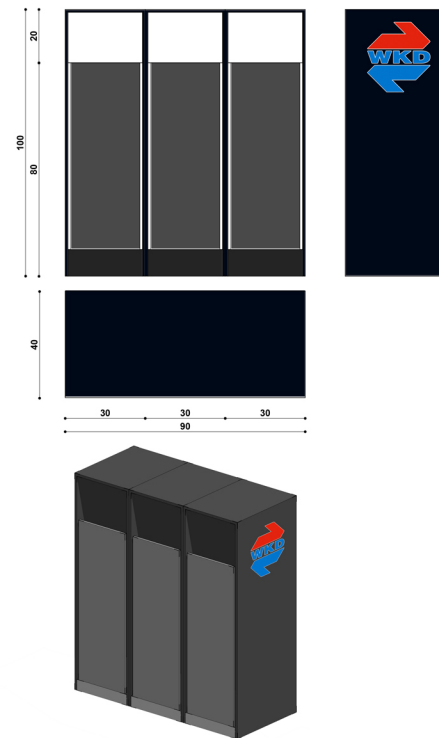

KOSZE DO SEGREGACJI ODPADÓW, SKALA 1:10

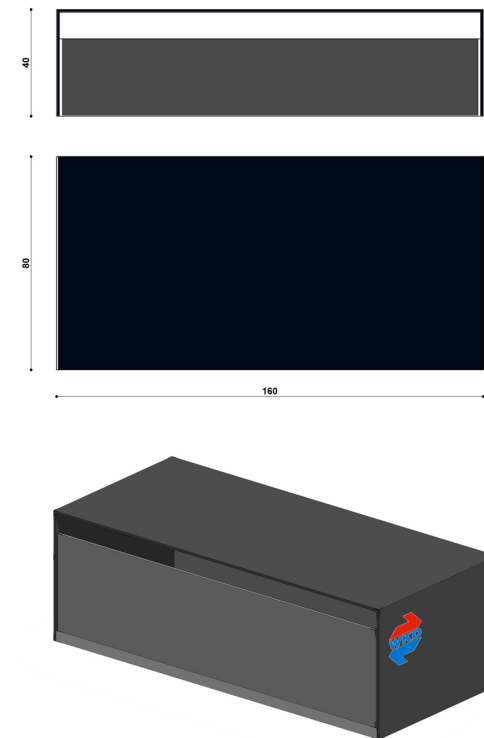


SKRZYŃNIE NA PIASEK, SKALA 1:10

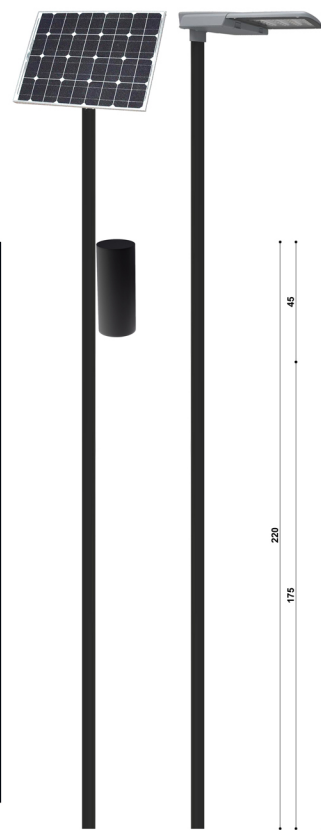



PANELE SŁONECZNE I OŚWIETLENIE




TABLICE Z NAZWĄ STACJI, SKALA 1:10

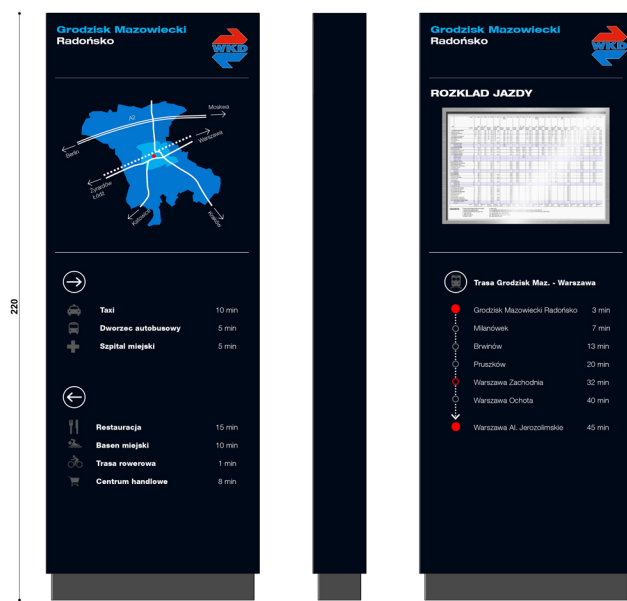

NOŚNIKI INFORMACJI, SKALA 1:10

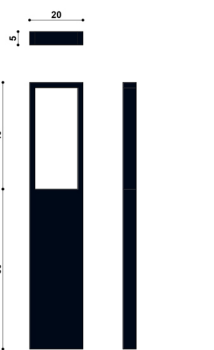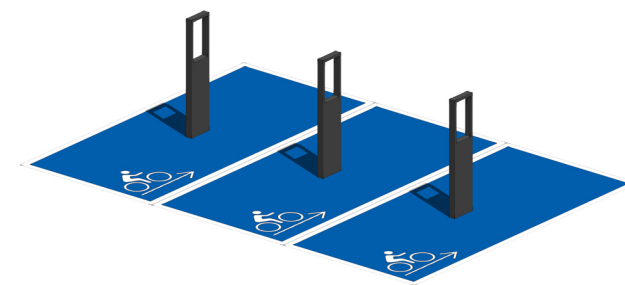


STOJAKI NA ROWERY, SKALA 1:10

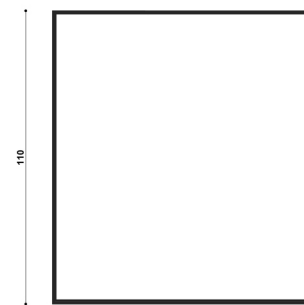


ELEMENTY OGRÓDZENIA I BARIERY, SKALA 1:10

1	2	3	4
5	6	7	8

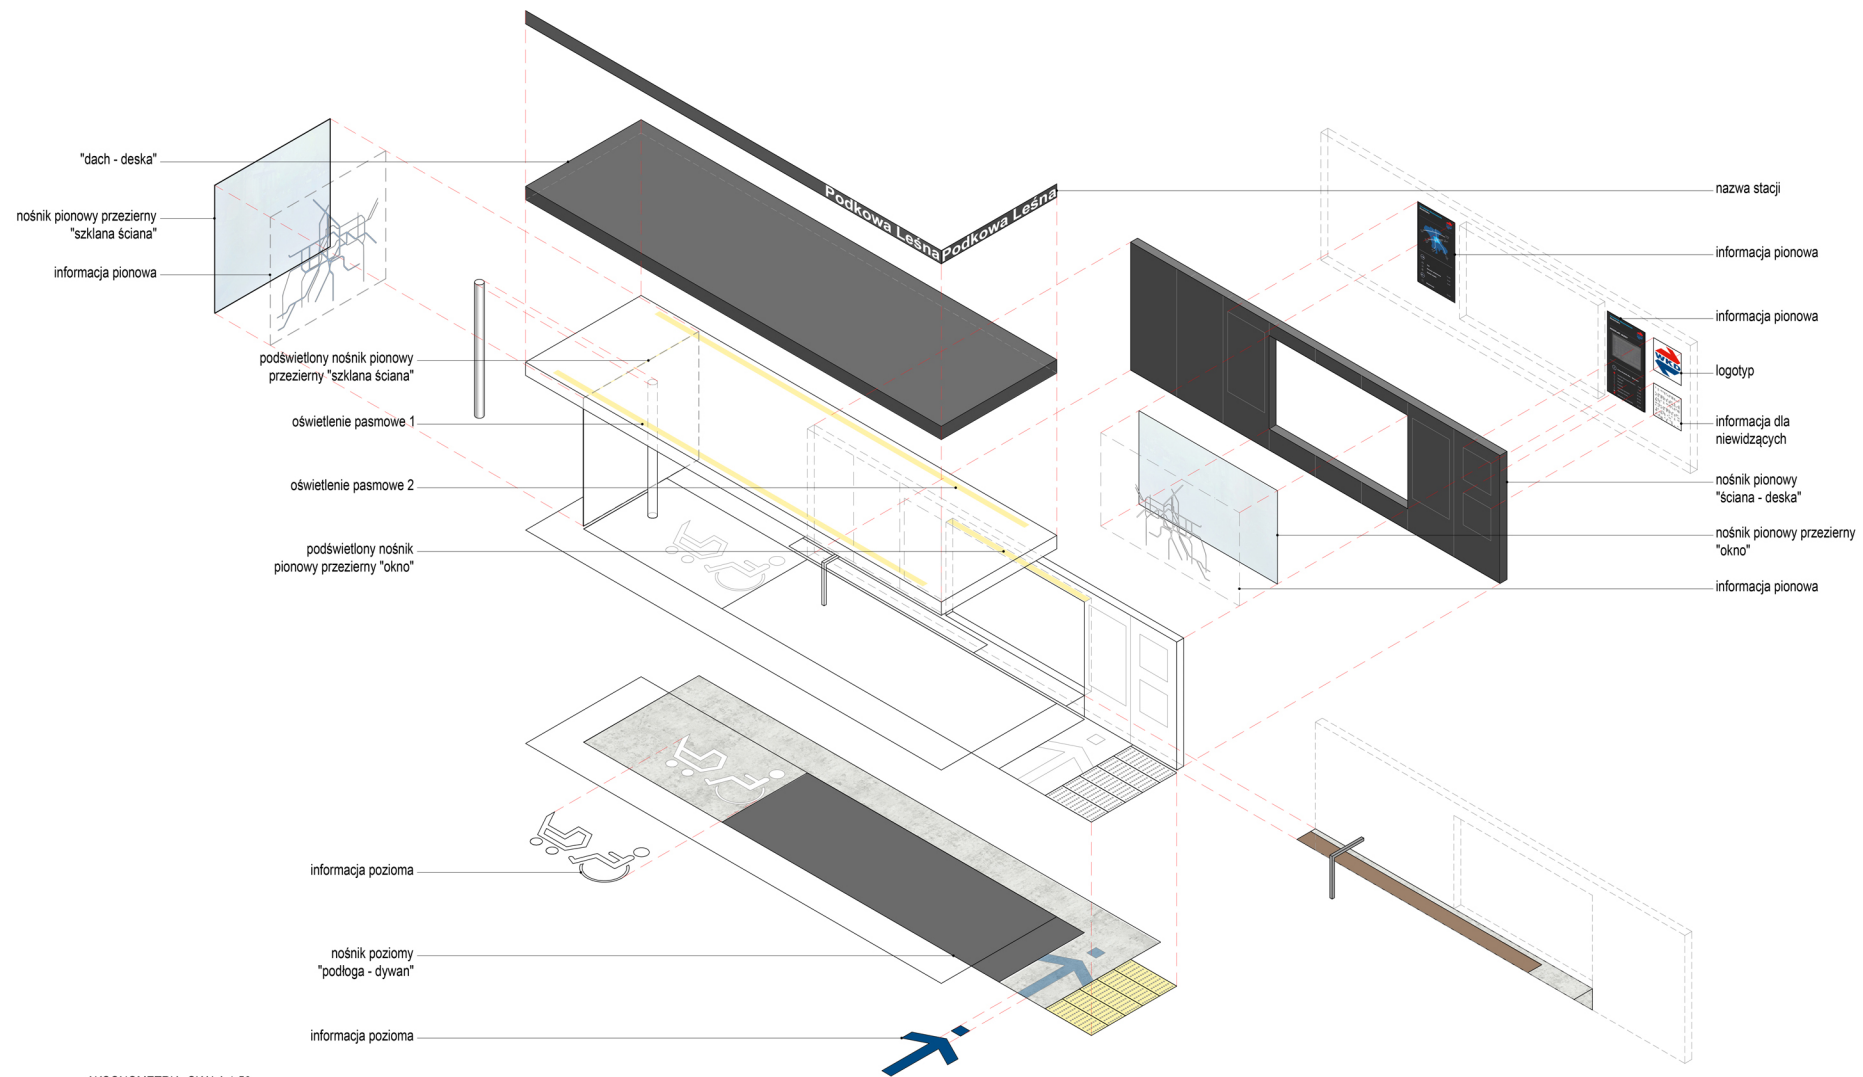

AKSONOMETRIA, SKALA 1:50

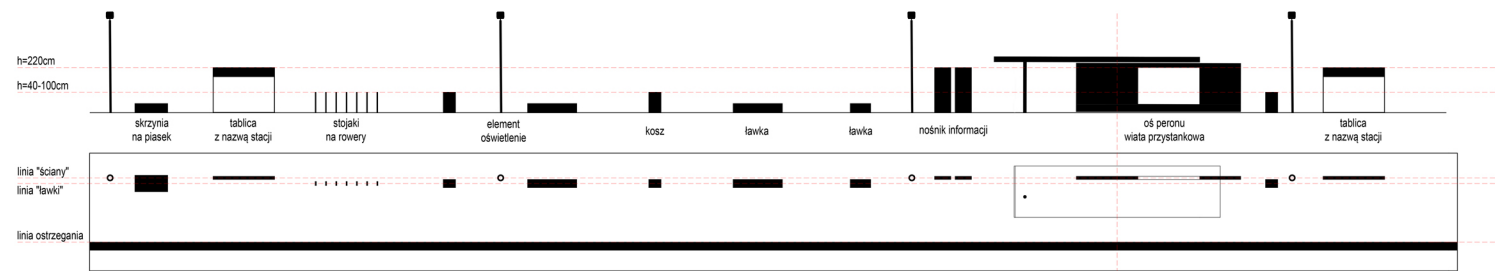

ZASADA LOKALIZACJI ELEMENTÓW NA PERONIE

białe na czarnym
czarne tło
azowiecki
TŁO



Podkowa Leśna
Podkowa Leśna Po
Podkowa Leśna L
Podkowa Leśna
Podkowa Leśna
Podkowa Leśna
LITERNICTWO

system widentyfikacji wizualnej

1	2	3	4
5	6	7	8