



Załącznik nr 8A-1 - Archiwalne mapy geodezyjne z naniesionymi granicami opracowania

Stacja Grodzisk Mazowiecki Radońska

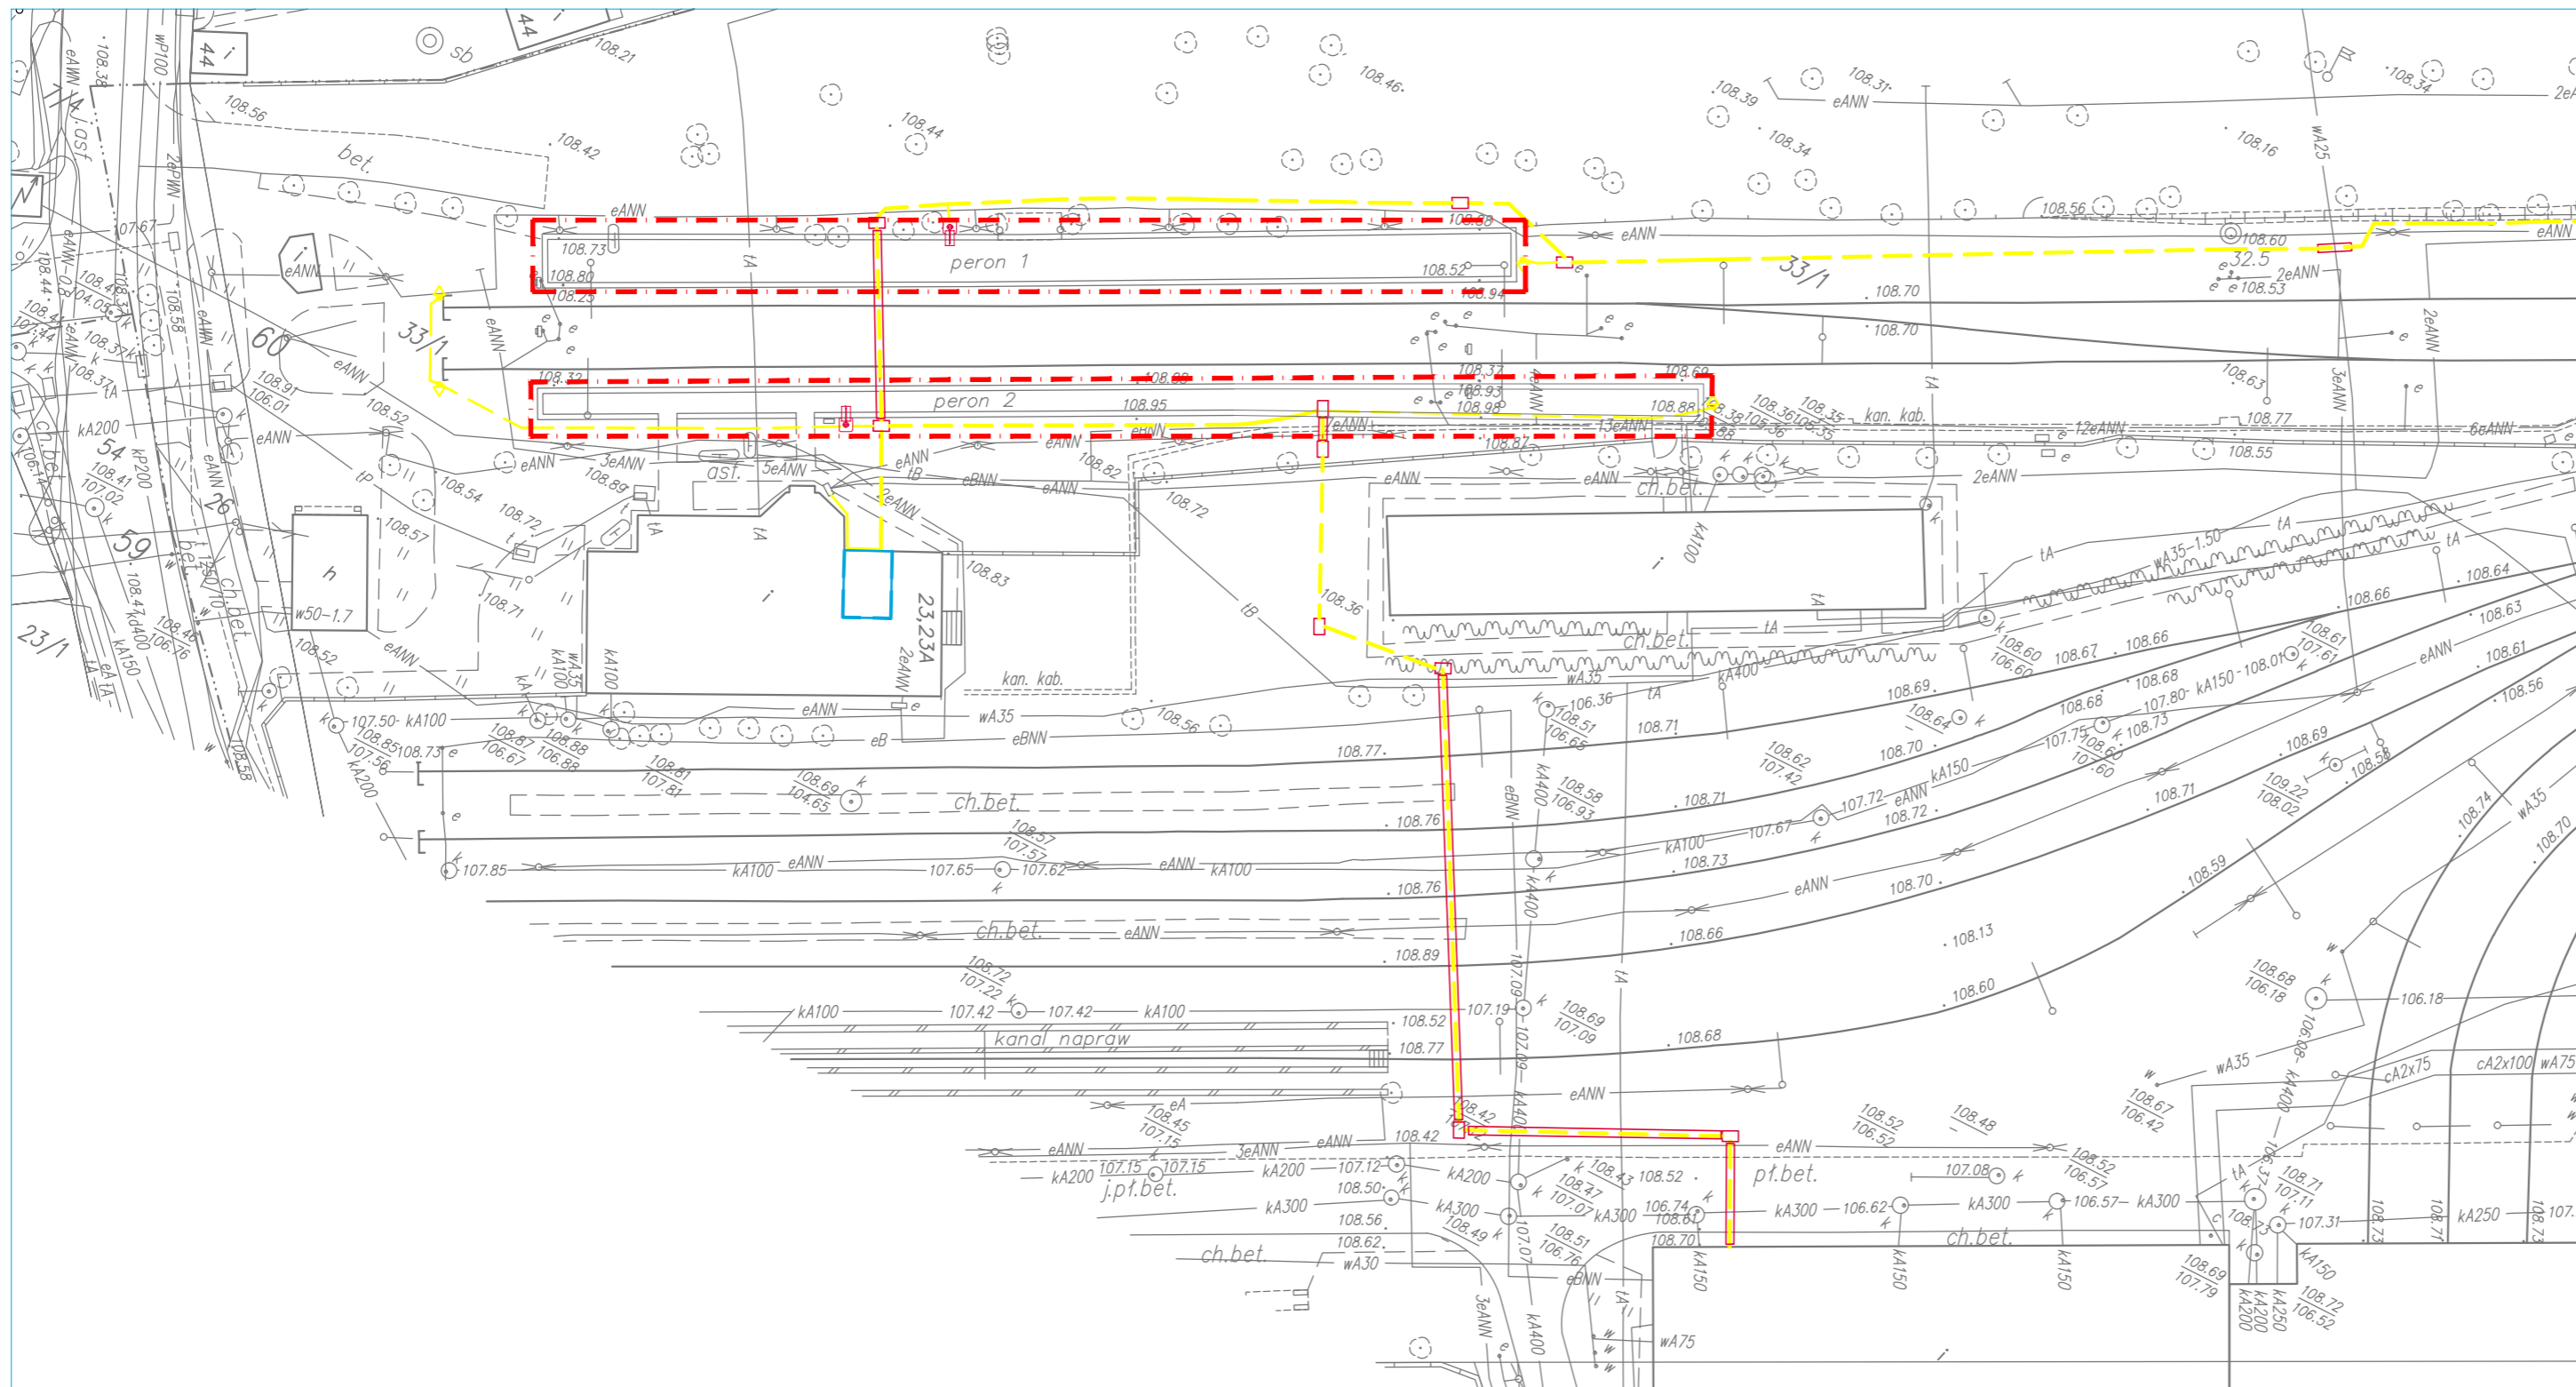


Zakres opracowania konkursowego

Stacja Podkowa Leśna Główna

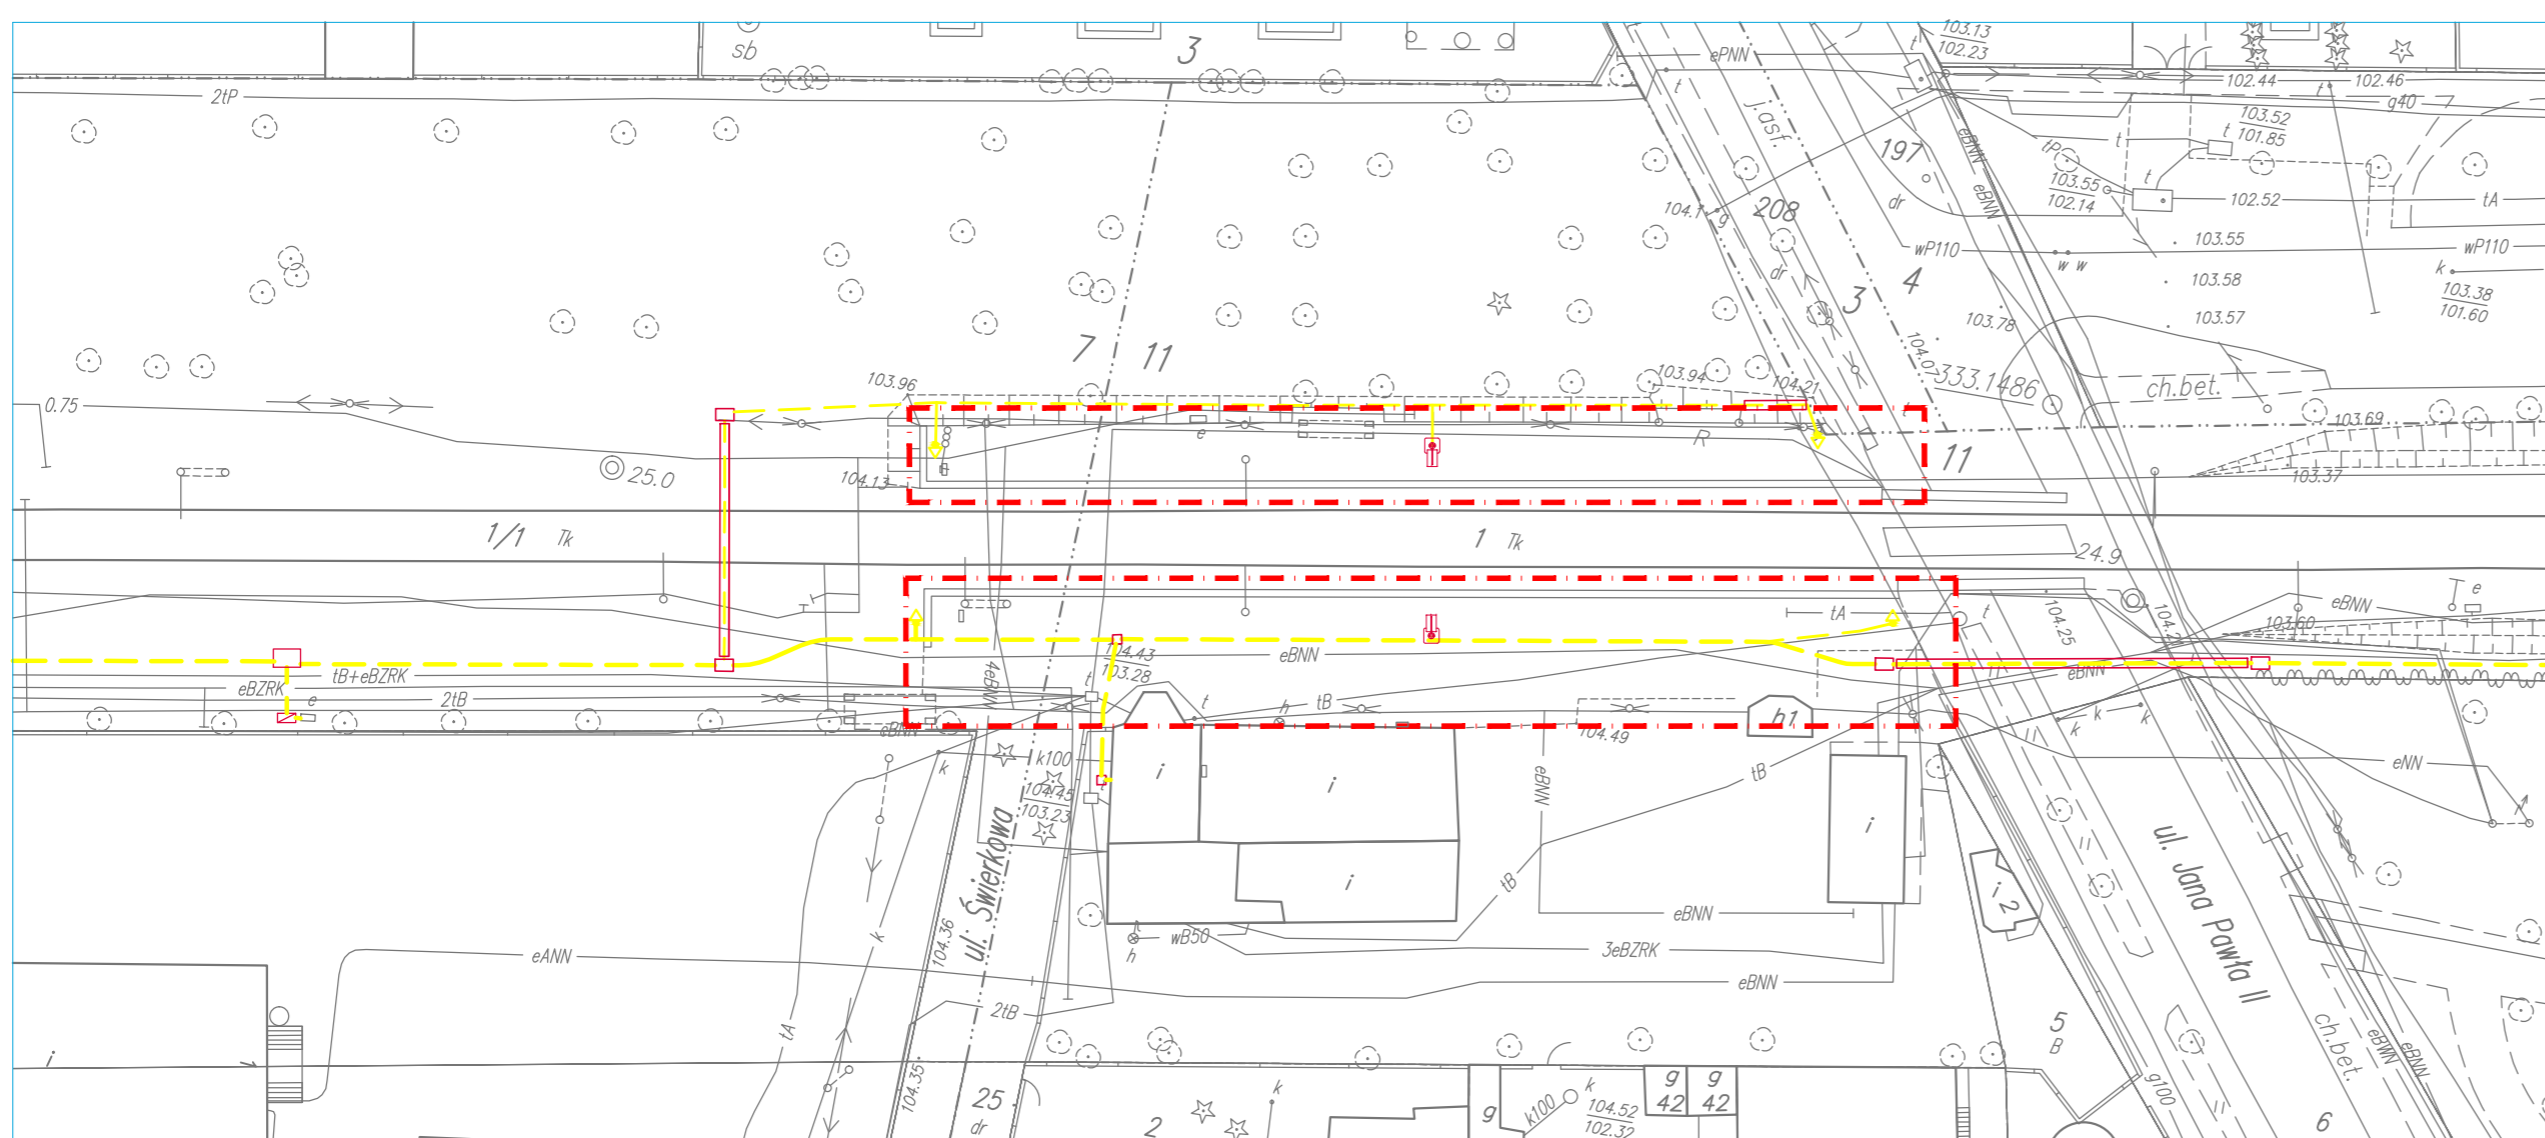

Zakres opracowania konkursowego

Przystanek osobowy Warszawa Aleje Jerozolimskie

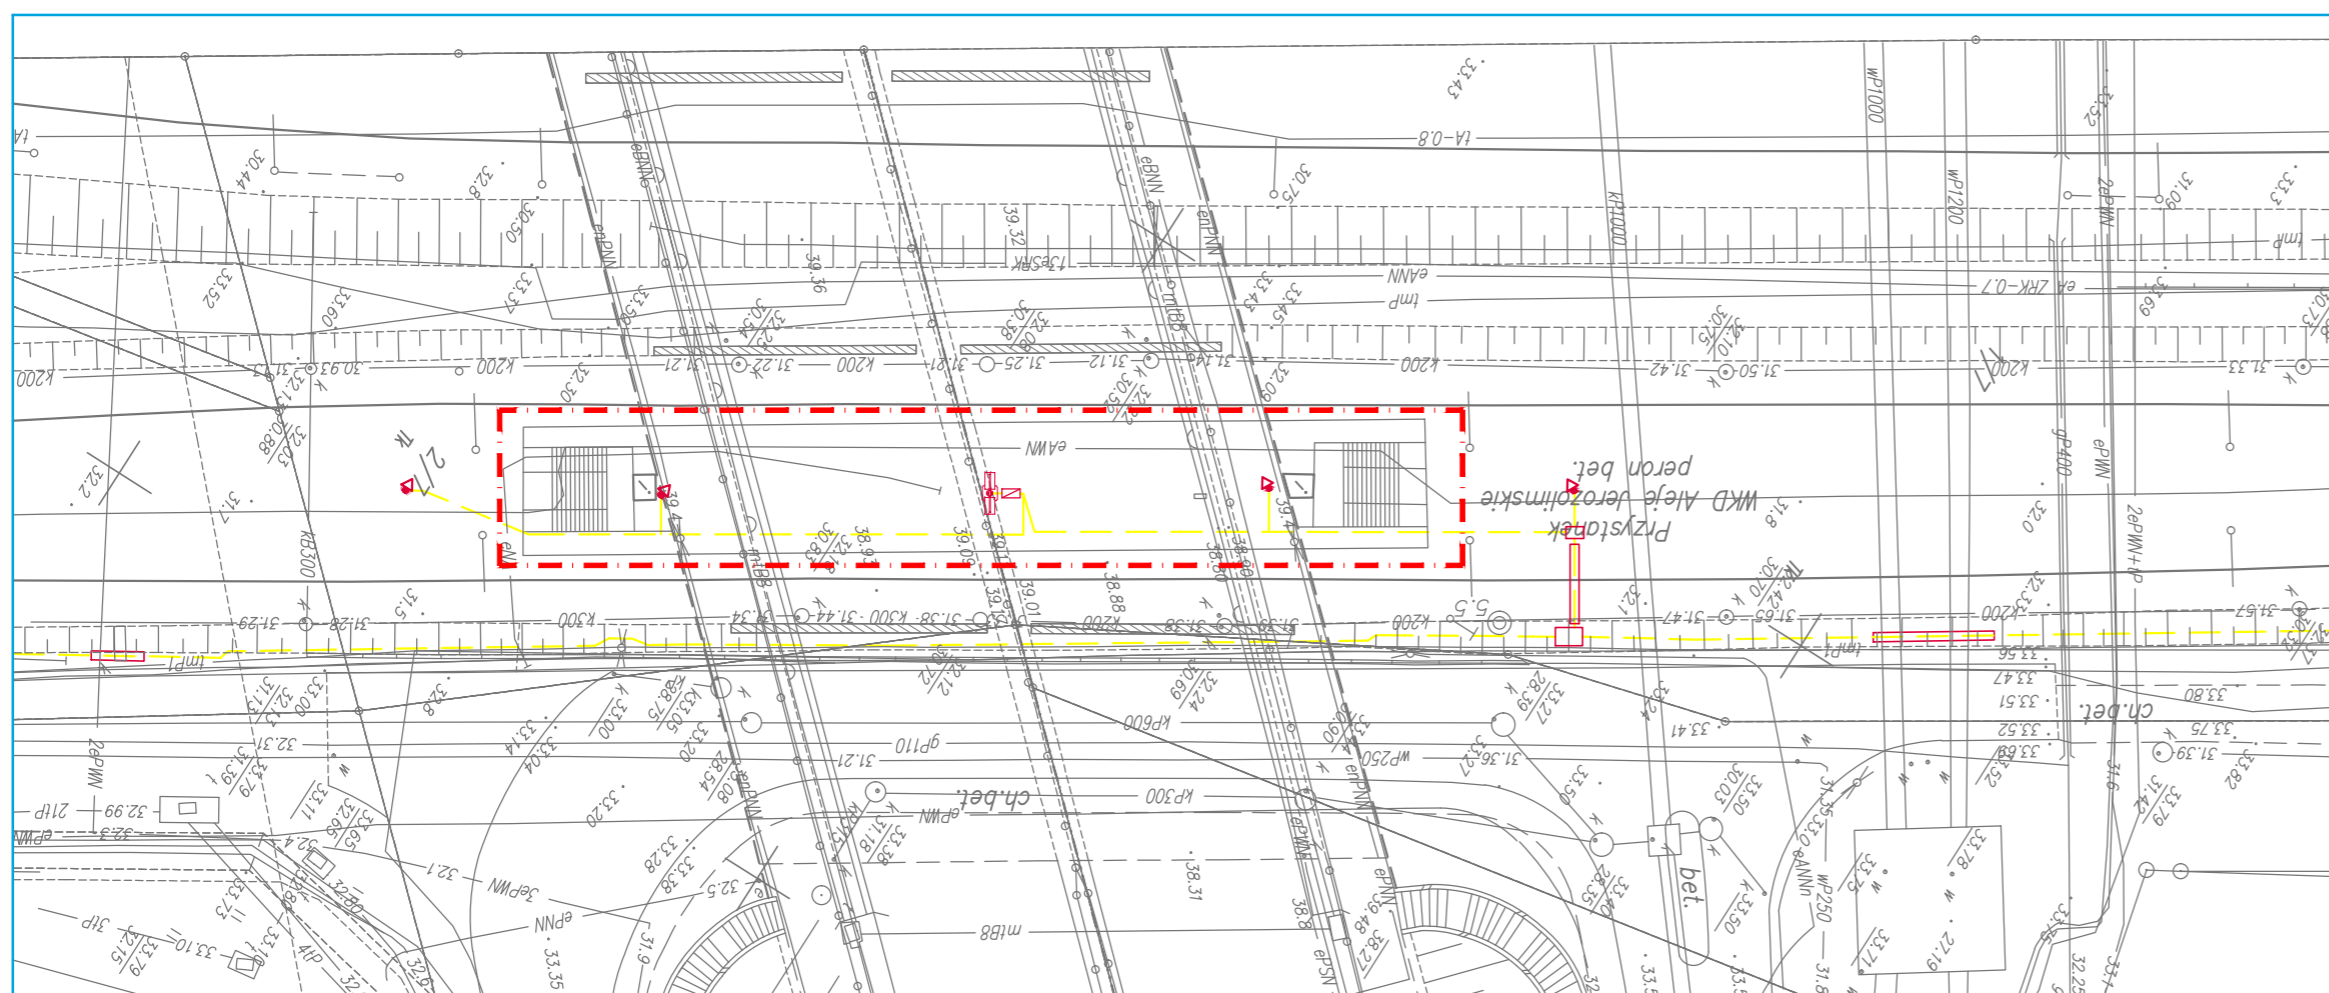

Zakres opracowania konkursowego