

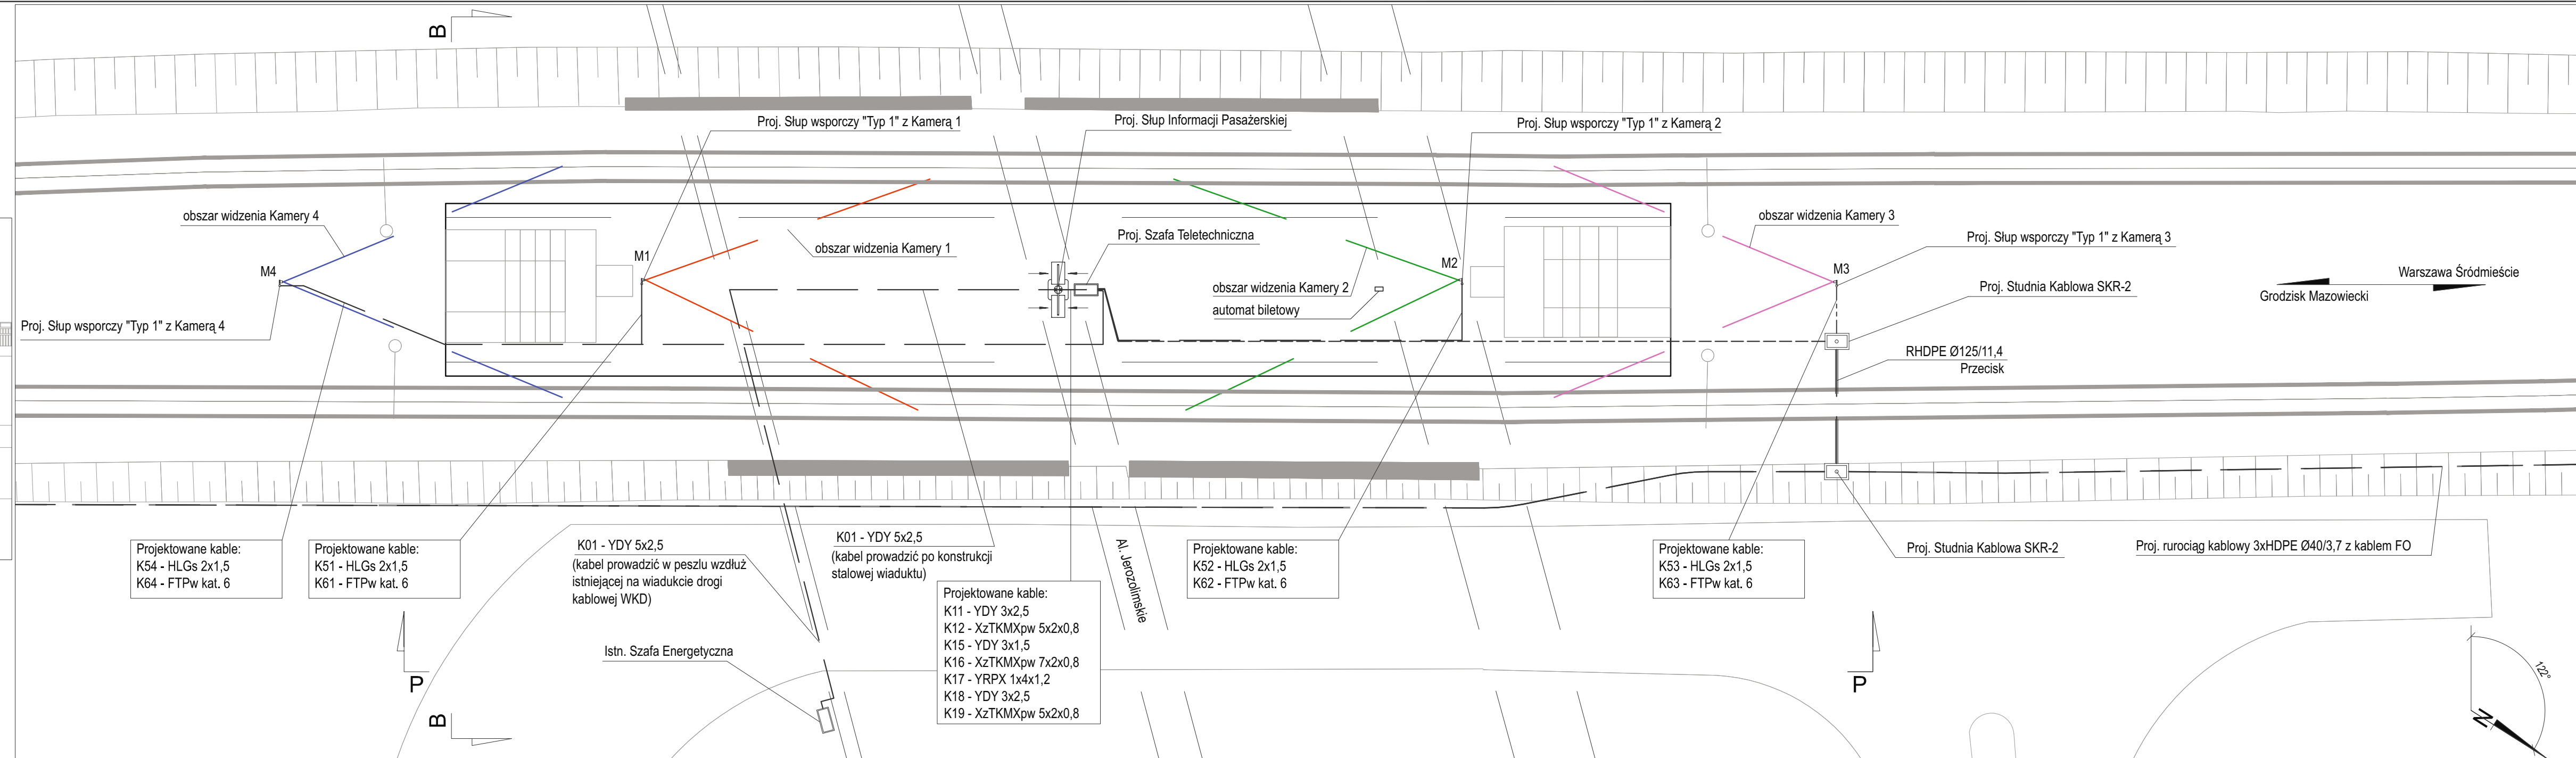


Widok B-B
skala: 1:200

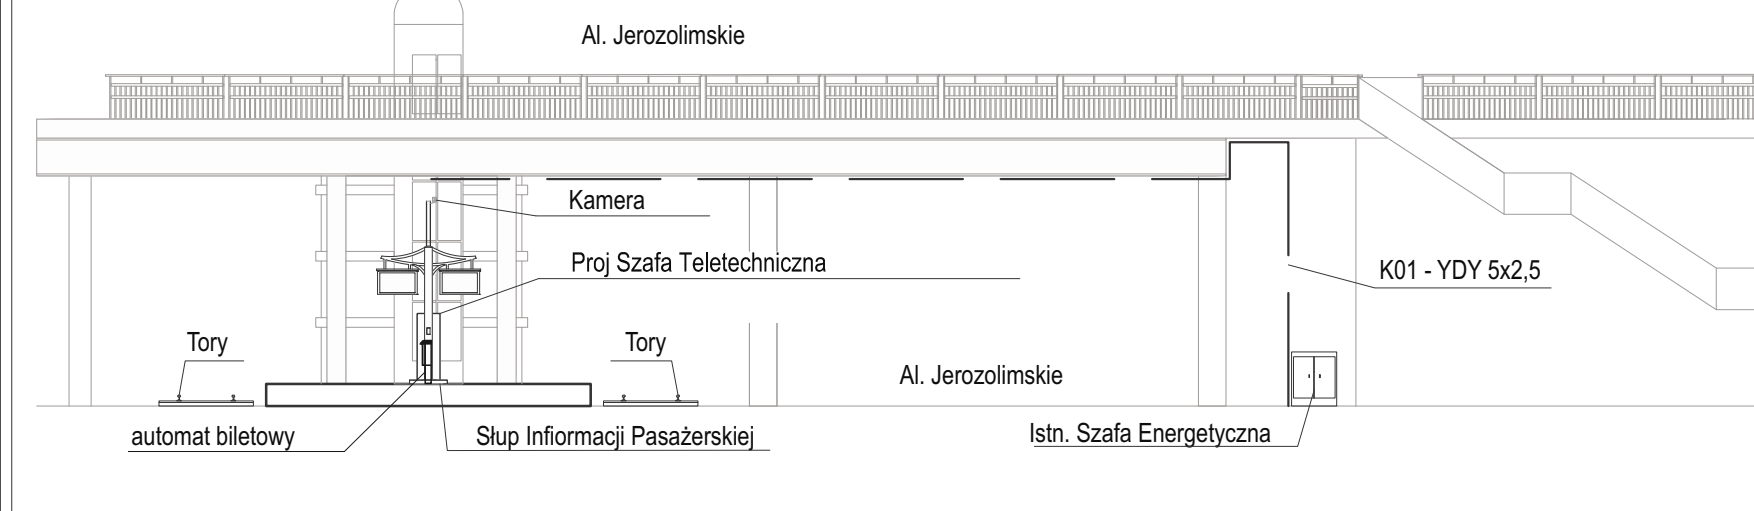

Widok P - P
skala: 1:200

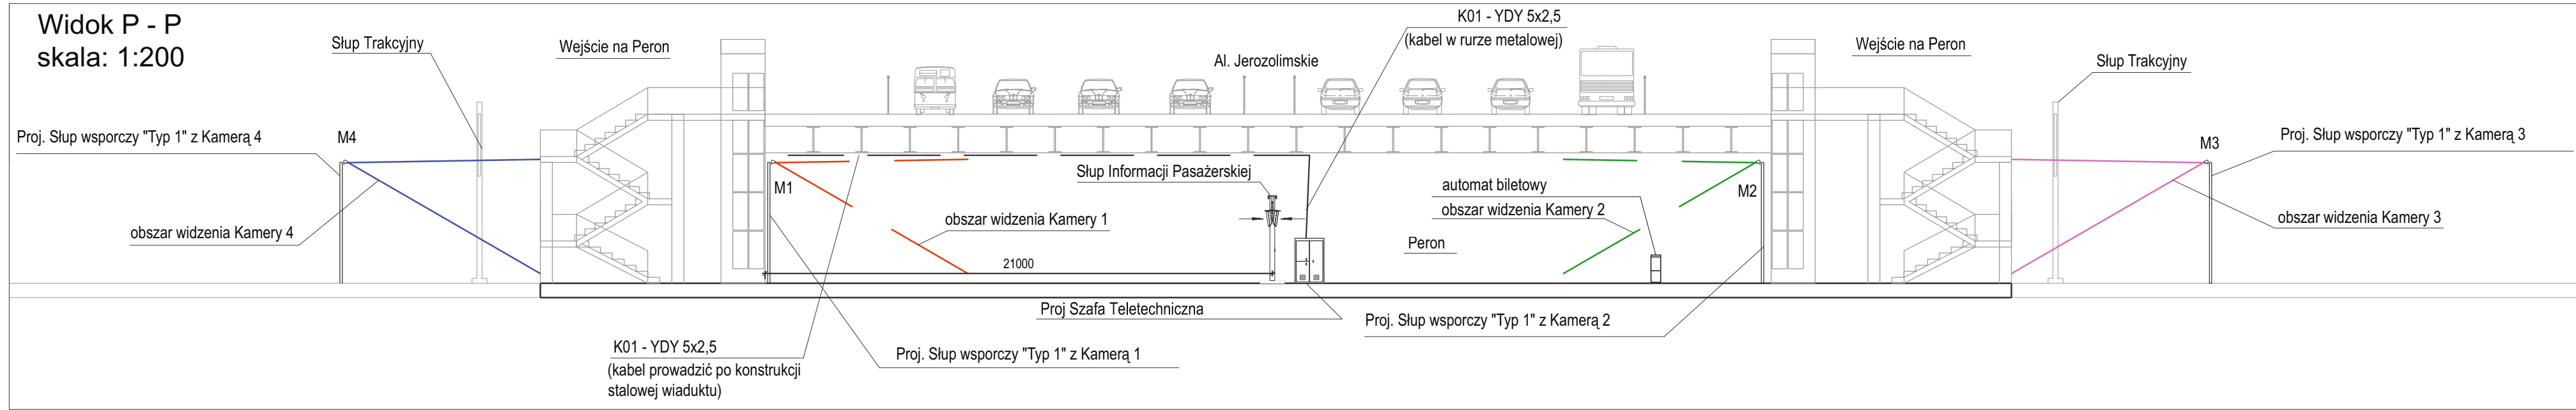

UWAGI:
1. Kamery obserwujące perony posiadają kąt widzenia HxV: 45°x31°