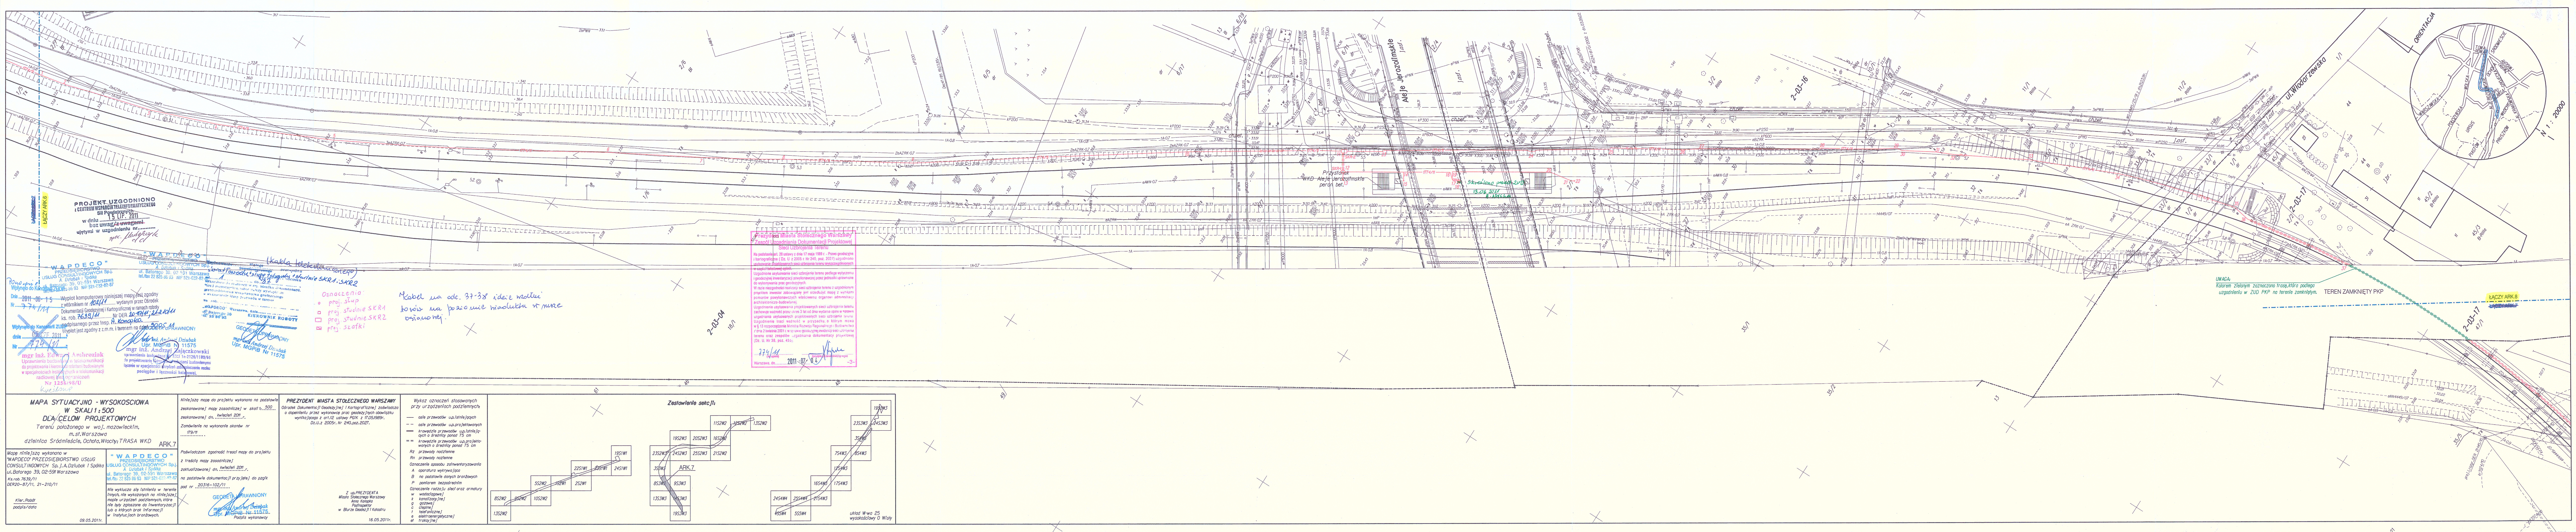

~~ŁĄCZY ARK.7~~
ŁĄCZY ARK.6

PROJEKT UZGODNIONO
z CENTRUM WSPARCIA TELEINFORMATYCZNEGO
Sił Powietrznych
w dniu 15 LIP. 2011
bez uwag/~~z uwagami~~
ujętymi w uzgodnieniu nr..........
spec. Madejczyk

"WAPDECO"
PRZEDSIĘBIORSTWO
USŁUG CONSULTINGOWYCH Sp.j.
A. Dziubak i Spółka
ul. Batorego 39, 02-591 Warszawa
tel./fax 22 825 86 93 NIP 521-032-82-87

Ponownie
Wpłynęło do Kancelarii ZUDP
Dnia 2011-06-15
Nr 774/11

Wydruk komputerowy niniejszej mapy jest zgodny z wtórnikiem nr 102/11 wydanym przez Ośrodek Dokumentacji Geodezyjnej i Kartograficznej w ramach roboty ks. rob. 7639/11 Nr DER 20-87/11; 21-210/11 podpisanego przez Insp. A. Konopka
Wydruk jest zgodny z z.m.m. i terenem na dzień 30.05.11

GEODETA UPRAWNIONY
mgr inż. Andrzej Dziubak
Upr. MGPiB Nr 11575

~~Wpłynęło do Kancelarii ZUDP~~
~~dnia 07 CZE 2011~~
~~Nr 774/11~~

mgr inż. Edward Ambroziak
Uprawnienia budowlane w telekomunikacji do projektowania i kierowania robotami budowlanymi w specjalnościach instalacyjnych w telekomunikacji radiowej bez ograniczeń
Nr 1258/98/U
Kreślowe

mgr inż. Andrzej Zajączkowski
uprawnienia budowlane nr KRU 1a-2126/1193/66
do projektowania i kierowania robotami budowlanymi łącznie w specjalności urządzeń zabezpieczania ruchu pociągów i łączności kolejowej.

(kabla telekomunikacyjnego)
światłowodu + słupy + skrzynki + studnie SKR1;SKR2

Wytyczenie ... przewodów ... na odcinku 1 ... do 37 ...
wykreślone do realizacji w rej. ośrodku dokumentacji.
Przed rozpoczęciem robót należy wystąpić do przedsiębiorstwa wykonawstwa geodezyjnego o wyznaczenie trasy przewodu w terenie
ks. rob. ...
"WAPDECO" Warszawa, dnia ...
ul. Batorego 39
tel. 25 86 93
KIEROWNIK ROBOTY

GEODETA UPRAWNIONY
mgr inż. Andrzej Dziubak
Upr. MGPiB Nr 11575

Oznaczenia:
- ∘ proj. słup
- ▫ proj. studnie SKR1
- □ proj. studnie SKR2
- ⊠ proj. szafki

Kabel na odc. 37-38 idzie wzdłuż torów na poziomie wiaduktu w rurze osłonowej.

Prezydent Miasta Stołecznego Warszawy
Zespół Uzgadniania Dokumentacji Projektowej
Sieci Uzbrojenia Terenu

Na podstawie art. 28 ustawy z dnia 17 maja 1989 r. - Prawo geodezyjne i kartograficzne (Dz. U. z 2005 r. Nr 240, poz. 2027) uzgodniono usytuowanie projektowanych sieci uzbrojenia terenu wyszczególnionych w części tekstowej opinii.
Uzgodnione usytuowanie sieci uzbrojenia terenu podlega wytyczeniu i geodezyjnej inwentaryzacji powykonawczej przez jednostki uprawnione do wykonywania prac geodezyjnych.
W razie niezgodności realizacji sieci uzbrojenia terenu z uzgodnionym projektem inwestor zobowiązany jest przedłożyć mapę z wynikami pomiarów powykonawczych właściwemu organowi administracji architektoniczno-budowlanej.
Uzgodnienie usytuowania projektowanych sieci uzbrojenia terenu zachowuje ważność przez okres 3 lat od dnia wydania opinii w sprawie uzgadniania usytuowanych projektowanych sieci uzbrojenia terenu.
Uzgodnienie traci ważność w przypadku, o którym mowa w § 13 rozporządzenia Ministra Rozwoju Regionalnego i Budownictwa z dnia 2 kwietnia 2001 r. w sprawie geodezyjnej ewidencji sieci uzbrojenia terenu oraz zespołów uzgadniania dokumentacji projektowej (Dz. U. Nr 38, poz. 455).

774/11
(nr opinii)
(podpis przewodniczącego)
Warszawa, dn. 2011-07-04
-3-

UWAGA:
Kolorem zielonym zaznaczono trasę, która podlega uzgodnieniu w ZUD PKP na terenie zamkniętym.

ŁĄCZY ARK.8
~~ŁĄCZY ARK.7~~

MAPA SYTUACYJNO - WYSOKOŚCIOWA
W SKALI 1:500
DLA CELÓW PROJEKTOWYCH

Terenu położonego w woj. mazowieckim,
m.st. Warszawa
dzielnica Śródmieście, Ochota, Włochy; TRASA WKD

ARK.7

Mapę niniejszą wykonano w
"WAPDECO" PRZEDSIĘBIORSTWO USŁUG CONSULTINGOWYCH Sp. j. A. Dziubak i Spółka
ul. Batorego 39, 02-591 Warszawa
Ks.rob. 7639/11
DER20-87/11, 21-210/11

Kier. Robót
podpis/data

09.05.2011r.

"WAPDECO"
PRZEDSIĘBIORSTWO
USŁUG CONSULTINGOWYCH Sp.j.
A. Dziubak i Spółka
ul. Batorego 39, 02-591 Warszawa
tel./fax 22 825 86 93 NIP 521-032-82-87

Nie wyklucza się istnienia w terenie innych, nie wykazanych na niniejszej mapie urządzeń podziemnych, które nie były zgłoszone do inwentaryzacji lub o których brak informacji w instytucjach branżowych.

Niniejszą mapę do projektu wykonano na podstawie zeskanowanej mapy zasadniczej w skali 1: 500
zeskanowanej dn. kwiecień 2011 r.
Zamówienie na wykonanie skanów nr 179/11

Poświadczam zgodność treści mapy do projektu z treścią mapy zasadniczej
zaktualizowanej dn. kwiecień 2011 r.
na podstawie dokumentacji przyjętej do pzgik
pod nr 20316-102/11

GEODETA UPRAWNIONY
mgr inż. Andrzej Dziubak
Upr. MGPiB Nr 11575
Podpis wykonawcy

PREZYDENT MIASTA STOŁECZNEGO WARSZAWY
Ośrodek Dokumentacji Geodezyjnej i Kartograficznej zaświadcza o dopełnieniu przez wykonawcę prac geodezyjnych obowiązku wynikającego z art.12 ustawy PGiK z 17.05.1989r. Dz.U.z 2005r. Nr 240, poz. 2027.

Z up. PREZYDENTA
Miasta Stołecznego Warszawy
Anna Konopka
Podinspektor
w Biurze Geodezji i Katastru

16.05.2011r.

Wykaz oznaczeń stosowanych przy urządzeniach podziemnych:

—	osie przewodów u.p. istniejących
- -	osie przewodów u.p. projektowanych
═	krawędzie przewodów u.p. istniejących o średnicy ponad 75 cm
= =	krawędzie przewodów u.p. projektowanych o średnicy ponad 75 cm
Rz	przewody nadziemne
Rn	przewody naziemne

Oznaczenie sposobu zainwentaryzowania

A	aparatura wykrywająca
B	na podstawie danych branżowych
P	pomiarem bezpośrednim

Oznaczenie rodzaju sieci oraz armatury

w	wodociągowej
k	kanalizacyjnej
g	gazowej
c	cieplnej
t	telefonicznej
e	elektroenergetycznej
et	trakcyjnej