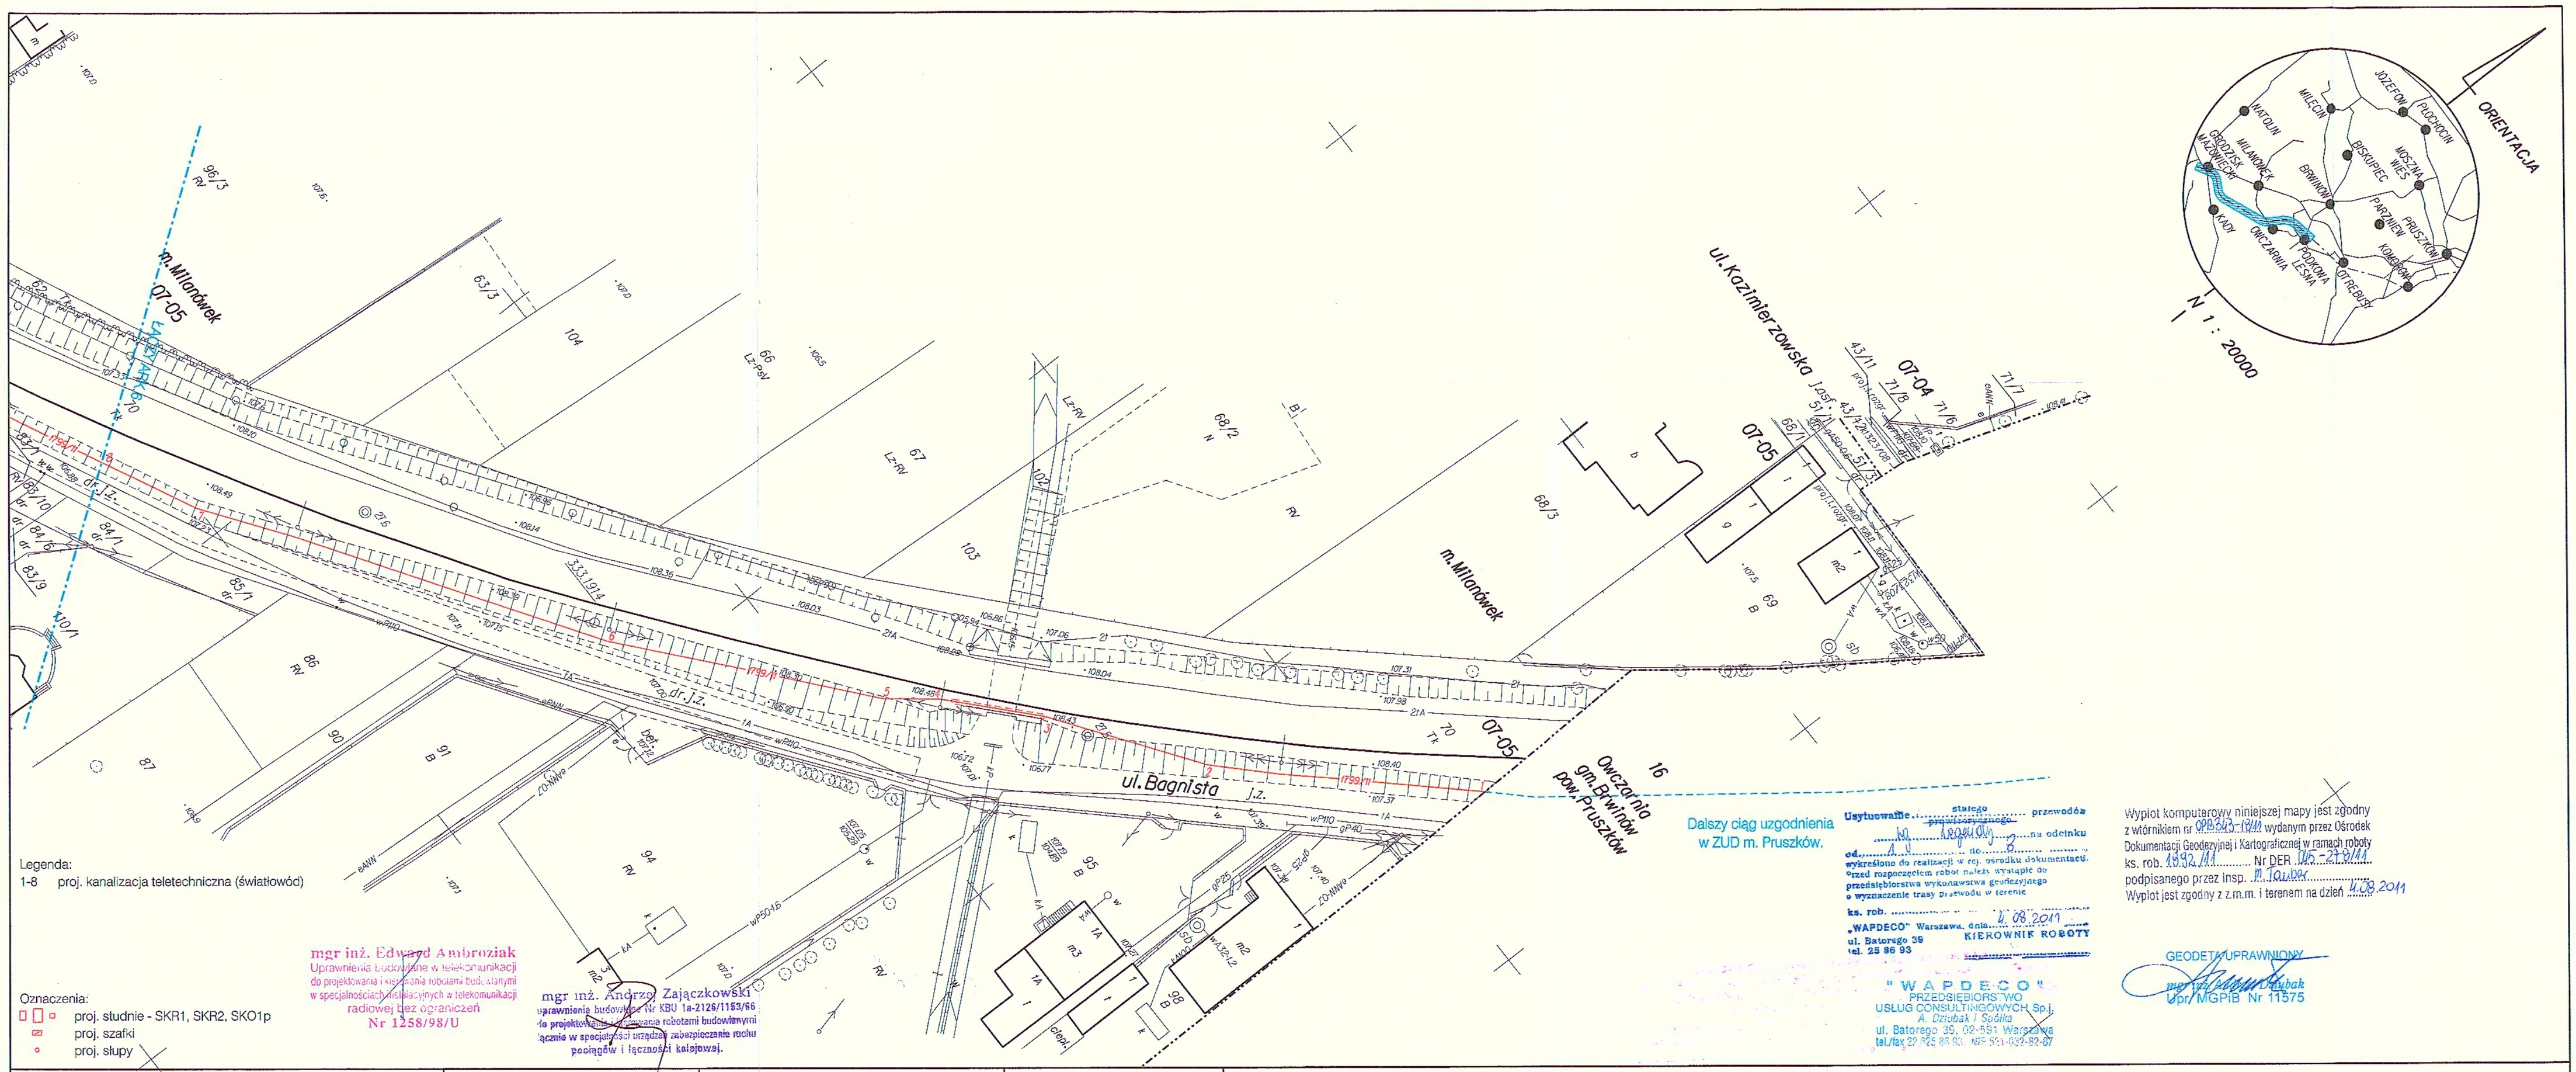

Legenda:
1-8 proj. kanalizacja teletechniczna (światłowód)

Oznaczenia:
- proj. studnie - SKR1, SKR2, SKO1p
- proj. szafki
- proj. słupy

mgr inż. Edward Ambroziak
Uprawnienia budowlane w telekomunikacji do projektowania i kierowania robotami bud. ograniczone w specjalnościach instalacyjnych w telekomunikacji radiowej bez ograniczeń
Nr 1258/98/U

mgr inż. Andrzej Zajączkowski
uprawnienia budowlane Nr KBU 1a-2126/1153/96 do projektowania i kierowania robotami budowlanymi łącznie w specjalności urządzeń zabezpieczenia ruchu pociągów i łączności kolejowej.

Usytuowanie ... stacja ... przewodów projektowanego ... na odcinku ... od ... do ... wykreślono do realizacji w roz. ośrodku dokumentacji. Przed rozpoczęciem robót należy wystąpić do przedsiębiorstwa wykonawstwa geodezyjnego o wyznaczenie trasy przewodu w terenie
ks. rob. ...
„WAPDECO" Warszawa, dnia 2.08.2011
ul. Batorego 39 KIEROWNIK ROBOTY
tel. 25 96 93

„W A P D E C O"
PRZEDSIĘBIORSTWO USŁUG CONSULTINGOWYCH Sp.j.
A. Dziubak i Spółka
ul. Batorego 39, 02-591 Warszawa
tel./fax 22 825 86 93 NIP 521-032-82-07

Wypłot komputerowy niniejszej mapy jest zgodny z wtórnikiem nr OPB 343-18/11 wydanym przez Ośrodek Dokumentacji Geodezyjnej i Kartograficznej w ramach roboty ks. rob. 1892/11 Nr DER 045-278/11
podpisanego przez insp. M. Tauber
Wypłot jest zgodny z z.m.m. i terenem na dzień 4.08.2011

GEODETA UPRAWNIONY
mgr inż. Andrzej Dziubak
Upr. MGPiB Nr 11575

MAPA SYTUACYJNO - WYSOKOSCIOWA W SKALI 1:500 DLA CELÓW PROJEKTOWYCH

Terenu położonego w woj. mazowieckim, m. Milanówek, pow. Grodzisk Maz.
TRASA WKD

ARK. 5

Mapę niniejszą wykonano w "WAPDECO" PRZEDSIĘBIORSTWO USŁUG CONSULTINGOWYCH Sp. j. A. Dziubak i Spółka ul. Batorego 39, 02-591 Warszawa

Ks.rob. 1892/11
DER 045-278/11

Kier. Robót / podpis / data

GEODETA UPRAWNIONY
mgr inż. Andrzej Dziubak
Upr. MGPiB Nr 11575
30.05.2011r.

„W A P D E C O"
PRZEDSIĘBIORSTWO USŁUG CONSULTINGOWYCH Sp.j.
A. Dziubak i Spółka
ul. Batorego 39, 02-591 Warszawa
tel./fax 22 825 86 93 NIP 521-032-82-07

Niniejszą mapę do projektu wykonano na podstawie zeskanowanej mapy zasadniczej w skali 1:500 / 1:1000 zeskanowanej dn. maj 2011 r.
Zamówienie na wykonanie skanów nr ...
Poświadczam zgodność treści mapy do projektu z treścią mapy zasadniczej zaktualizowanej dn. maj 2011 r. na podstawie dokumentacji przyjętej do pzgik pod nr OPB 343-18/11

GEODETA UPRAWNIONY
mgr inż. Andrzej Dziubak
Upr. MGPiB Nr 11575
Podpis wykonawcy

Ośrodek Dokumentacji Geodezyjnej i Kartograficznej zaświadcza o dopełnieniu przez wykonawcę prac geodezyjnych obowiązku wynikającego z art.12 ustawy PGiK z 17.05.1989r.

z up. Starosty
Inż. Marek Tauber
Inspektor kontroli dokumentacji geodezyjnej i kartograficznej

22.07.2011r.

Wykaz oznaczeń stosowanych przy urządzeniach podziemnych:
- osie przewodów up. istniejących
- osie przewodów up. projektowanych
- krawędzie przewodów up. istniejących o średnicy ponad 75 cm
- krawędzie przewodów up. projektowanych o średnicy ponad 75 cm

Rz przewody nadziemne
Rn przewody naziemne

Oznaczenie sposobu zainwentaryzowania:
A aparatura wykrywająca
B na podstawie danych branżowych
P pomiarem bezpośrednim

Oznaczenie rodzaju sieci oraz armatury:
w wodociągowej
k kanalizacyjnej
g gazowej
c cieplnej
t telefonicznej
e elektroenergetycznej
et trakcyjnej

Zestawienie sekcji:

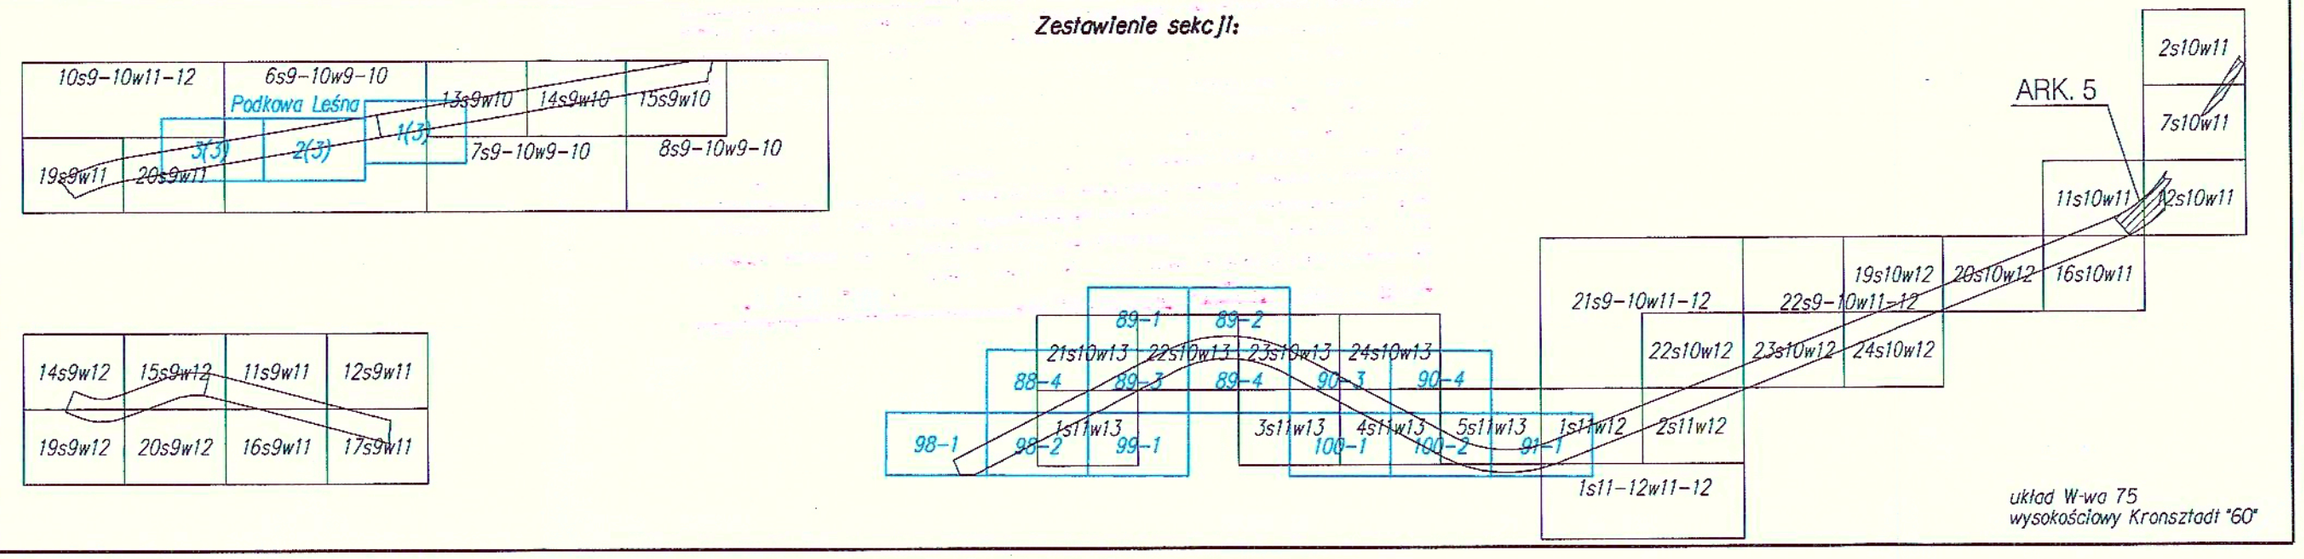

układ W-wa 75
wysokościowy Kronsztadt '60