




TABLICA TH
OBUDOWA NAŚCIENNA 4x24 IP43

UWAGA: BRAMĘ POŻAROWĄ NALEŻY ZAMÓWIĆ Z KOMPLETNĄ CENTRALĄ ZAMYKAJĄCĄ I ELEMENTAMI STERUJĄCYMI (CZUJNIKAMI)

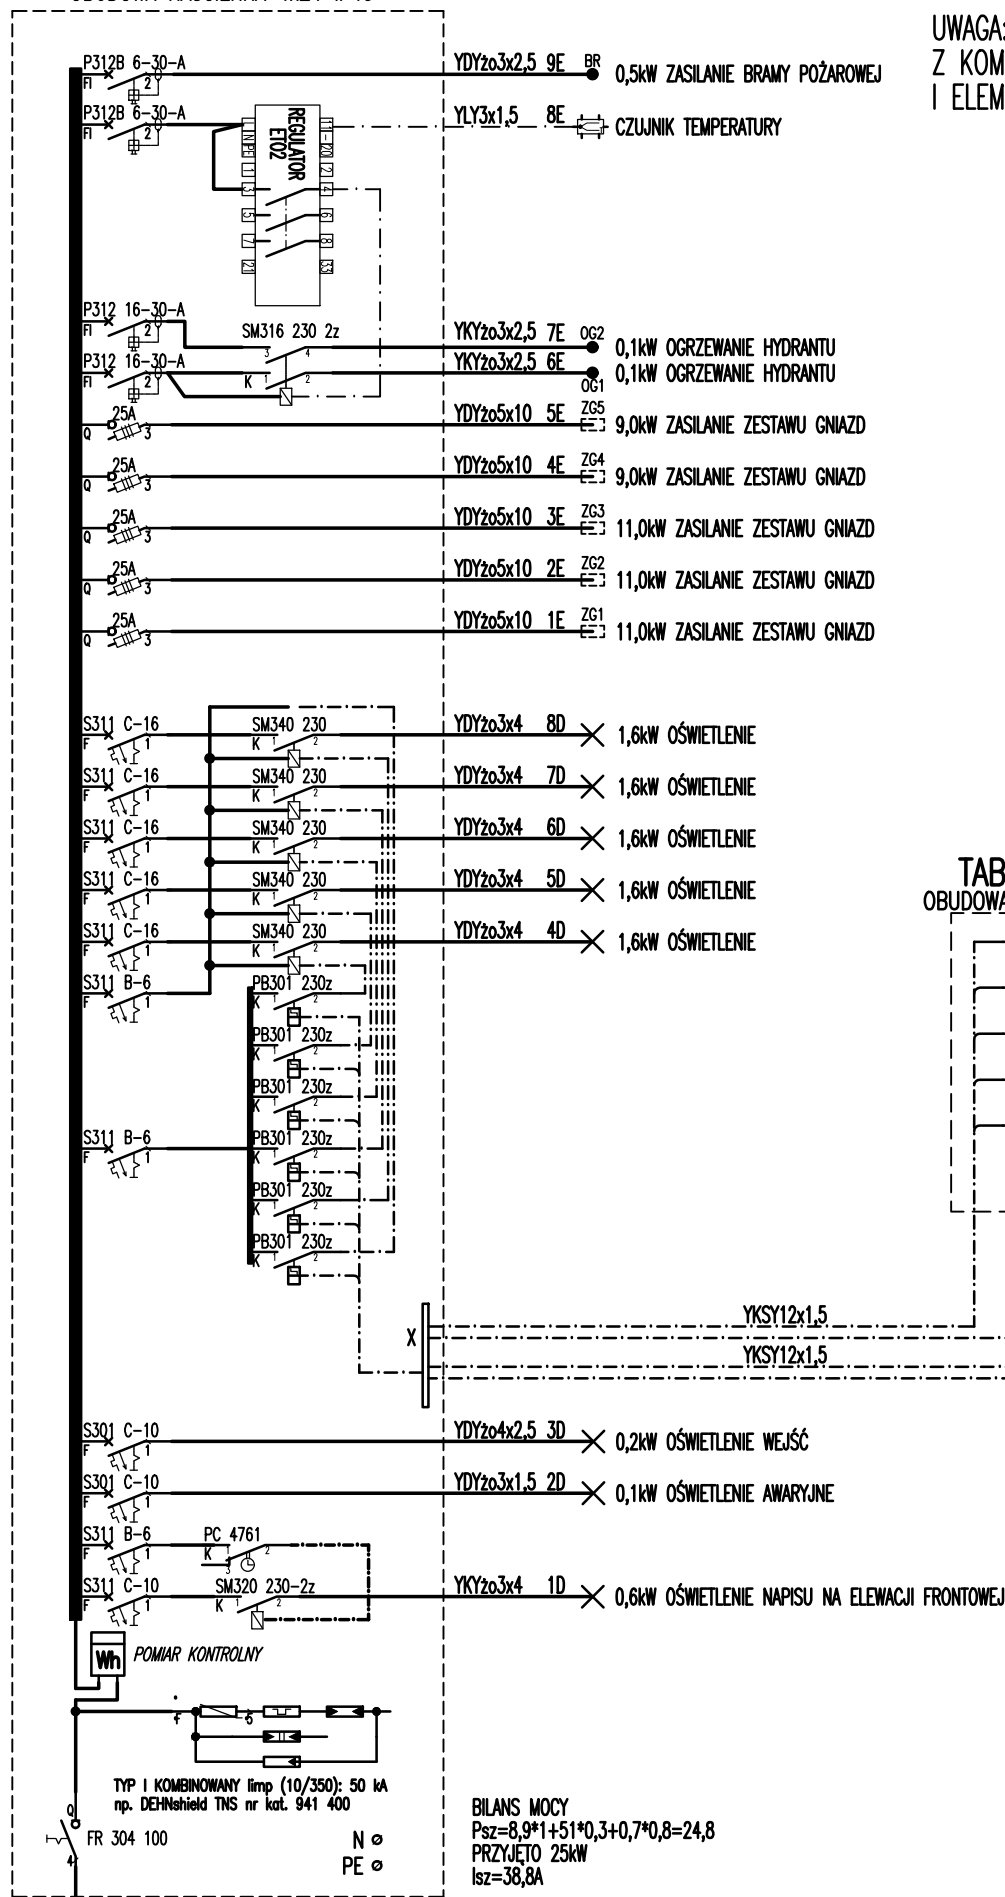

TABLICA TS01
OBUDOWA NAŚCIENNA 1x12

TABLICA TS02
OBUDOWA NAŚCIENNA 1x12

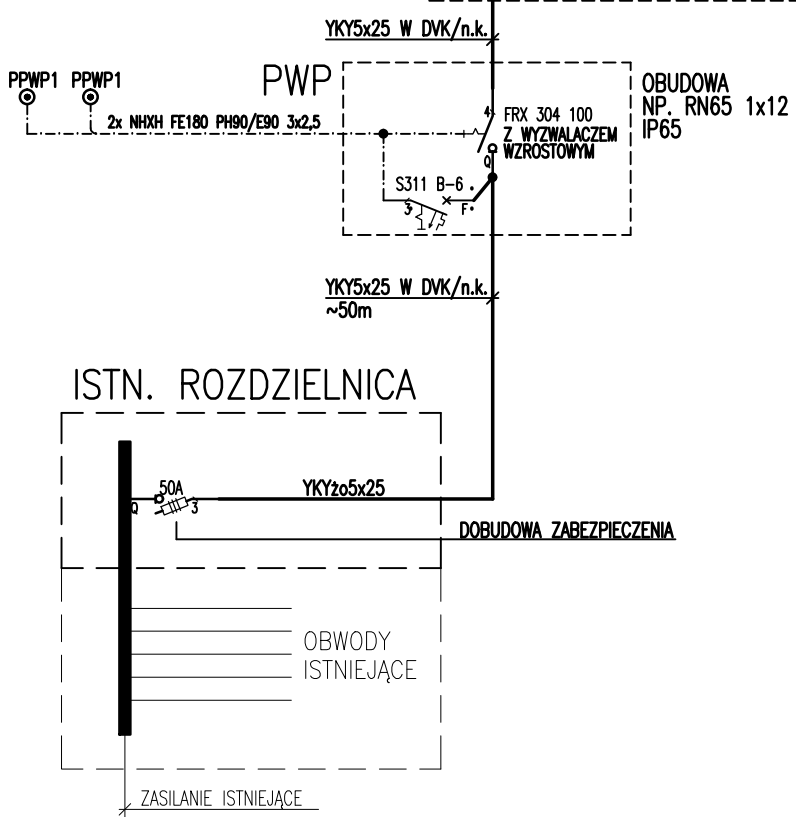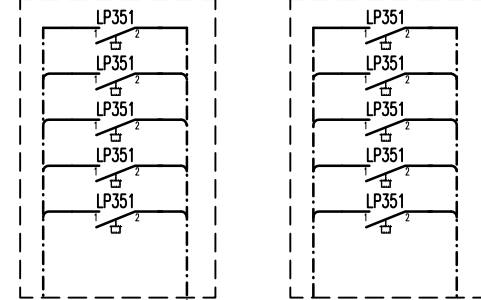

PRACOWNIA INŻYNIERSKA mgr inż. Czesław Hodurek
 30-116 KRAKÓW, ul. Kasztelańska 20
 tel./fax. (0-12) 634 09 27

INWESTOR	Warszawska Kolej Dojazdowa Sp.z o.o. ul.Batorego 23, 05-825 Grodzisk Mazowiecki		
TEMAT	Projekt budowlany remontu części niezadaszonej hali byłej Elektrowni Warszawskiej kolei dojazdowej w Grodzisku Mazowieckim przy ul. Stefana Batorego 23 wraz z obudową zadaszenia - dla potrzeb zaplecza technicznego Wydziału Napraw i Utrzymania Taboru WKD.		
ADRES BUDOWY	Grodzisk Mazowiecki ul. Batorego 23		
TEMAT RYS.	SCHEMAT IDEOWY ZASILANIA		
PROJEKTOWAL	mgr inż. Andrzej Nowak upr. BPP267/83	BRANŻA	ELEKTRYCZNA
WSPÓPRACA		FAZA	PW
		SKALA	-
		DATA	03.2018
SPRAWDZAJĄCY	inż. Marcin Florczyk upr. 212/2002	NR RYS.	1
			...--