



PPRZEKRÓJ
B - B

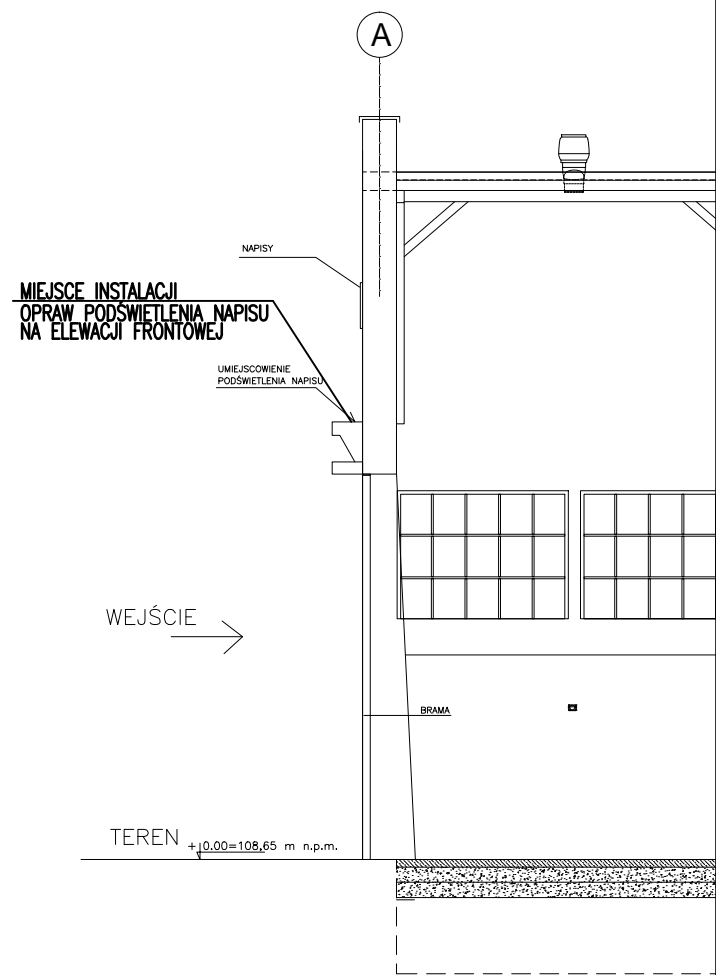

CJA FRONTOWA

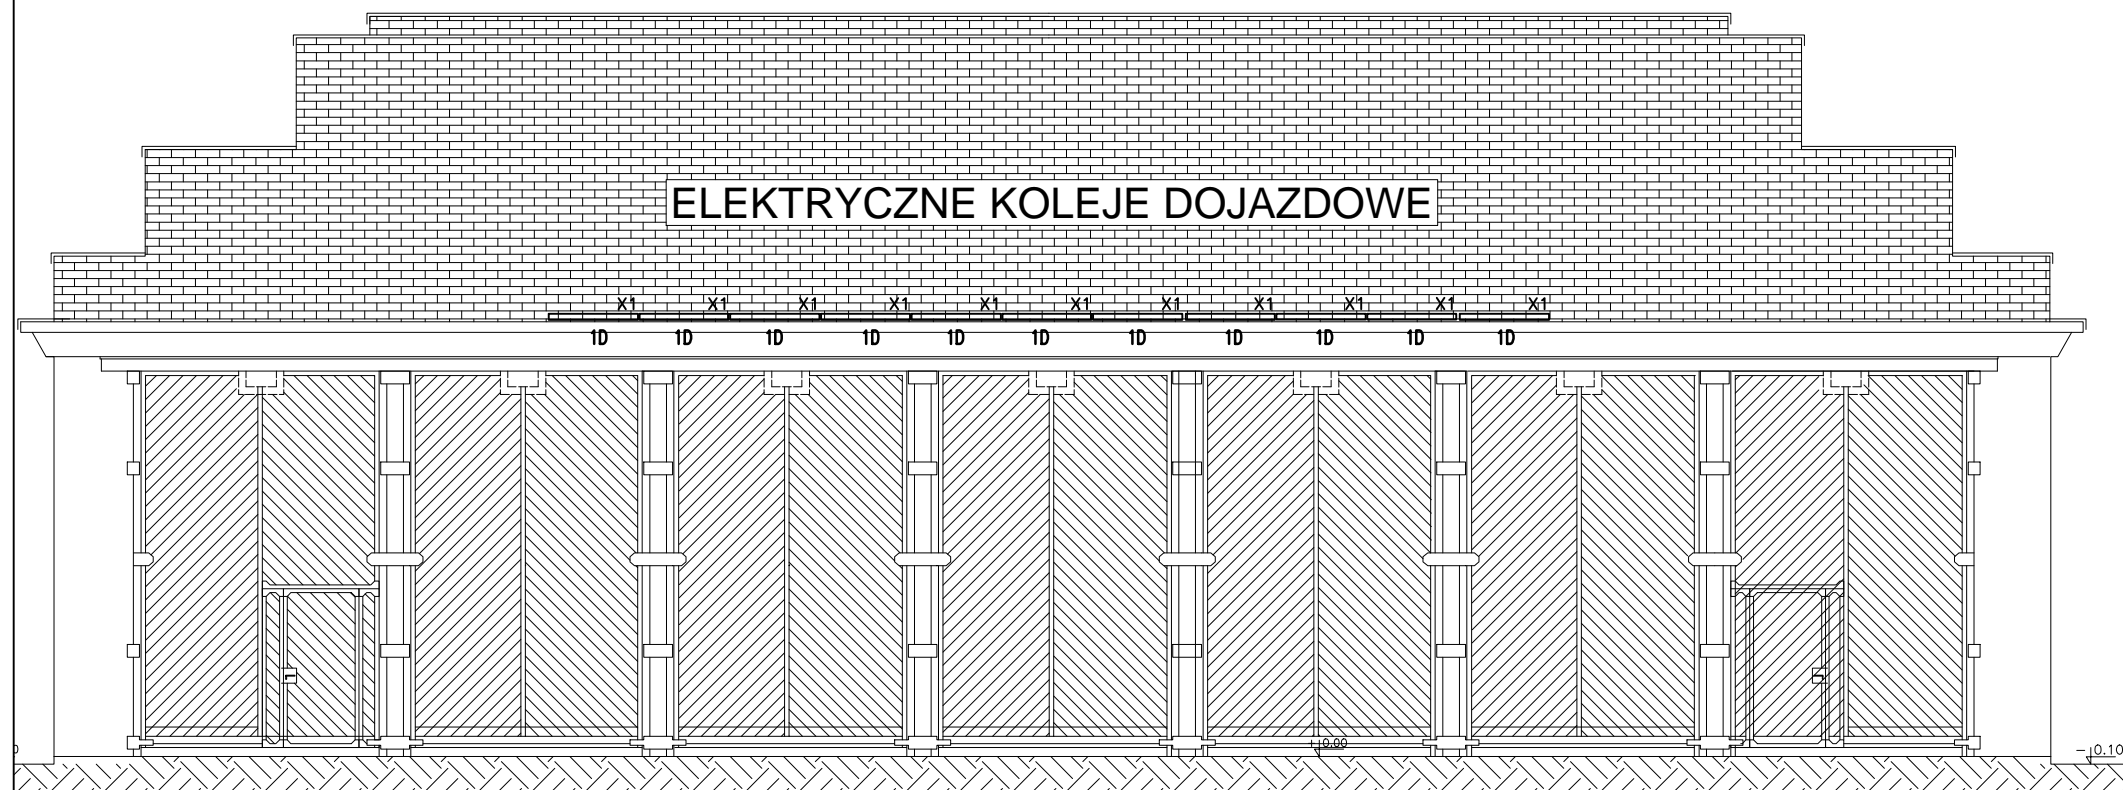

X1 LUXIONA TROLL FASAD WALL LED 40x1,2W SH SYM E IP65 840 / L-1180mm

PRACOWNIA INŻYNIERSKA mgr inż. Czesław Hodurek
30-116 KRAKÓW, ul. Kasztelańska 20
tel./fax. (0-12) 634 09 27

INWESTOR	Warszawska Kolej Dojazdowa Sp.z o.o. ul.Batorego 23, 05-825 Grodzisk Mazowiecki		
TEMAT	Projekt budowlany remontu części niezadaszonej hali byłej Elektrowozowni Warszawskiej kolei dojazdowej w Grodzisku Mazowieckim przy ul. Stefana Batorego 23 wraz z odbudową zadaszenia - dla potrzeb zaplecza technicznego Wydziału Napraw i Utrzymania Taboru WKD.		
ADRES BUDOWY	Grodzisk Mazowiecki ul. Batorego 23		
TEMAT RYS.	PODŚWIETLENIE NAPISU NA ELEWACJI FRONTOWEJ		
PROJEKTOWAŁ	mgr inż. Andrzej Nowak upr. BPP267/83	BRANŻA ELEKTRYCZNA	
WSPÓPRACA		FAZA PW	
		SKALA	1:100
		DATA	03.2018
SPRAWDZAJĄCY	inż. Marcin Florczyk upr. 212/2002	NR RYS. 4	...-..