


Wykonanie hydroizolacji ścian zewnętrznych

SKALA 1:25

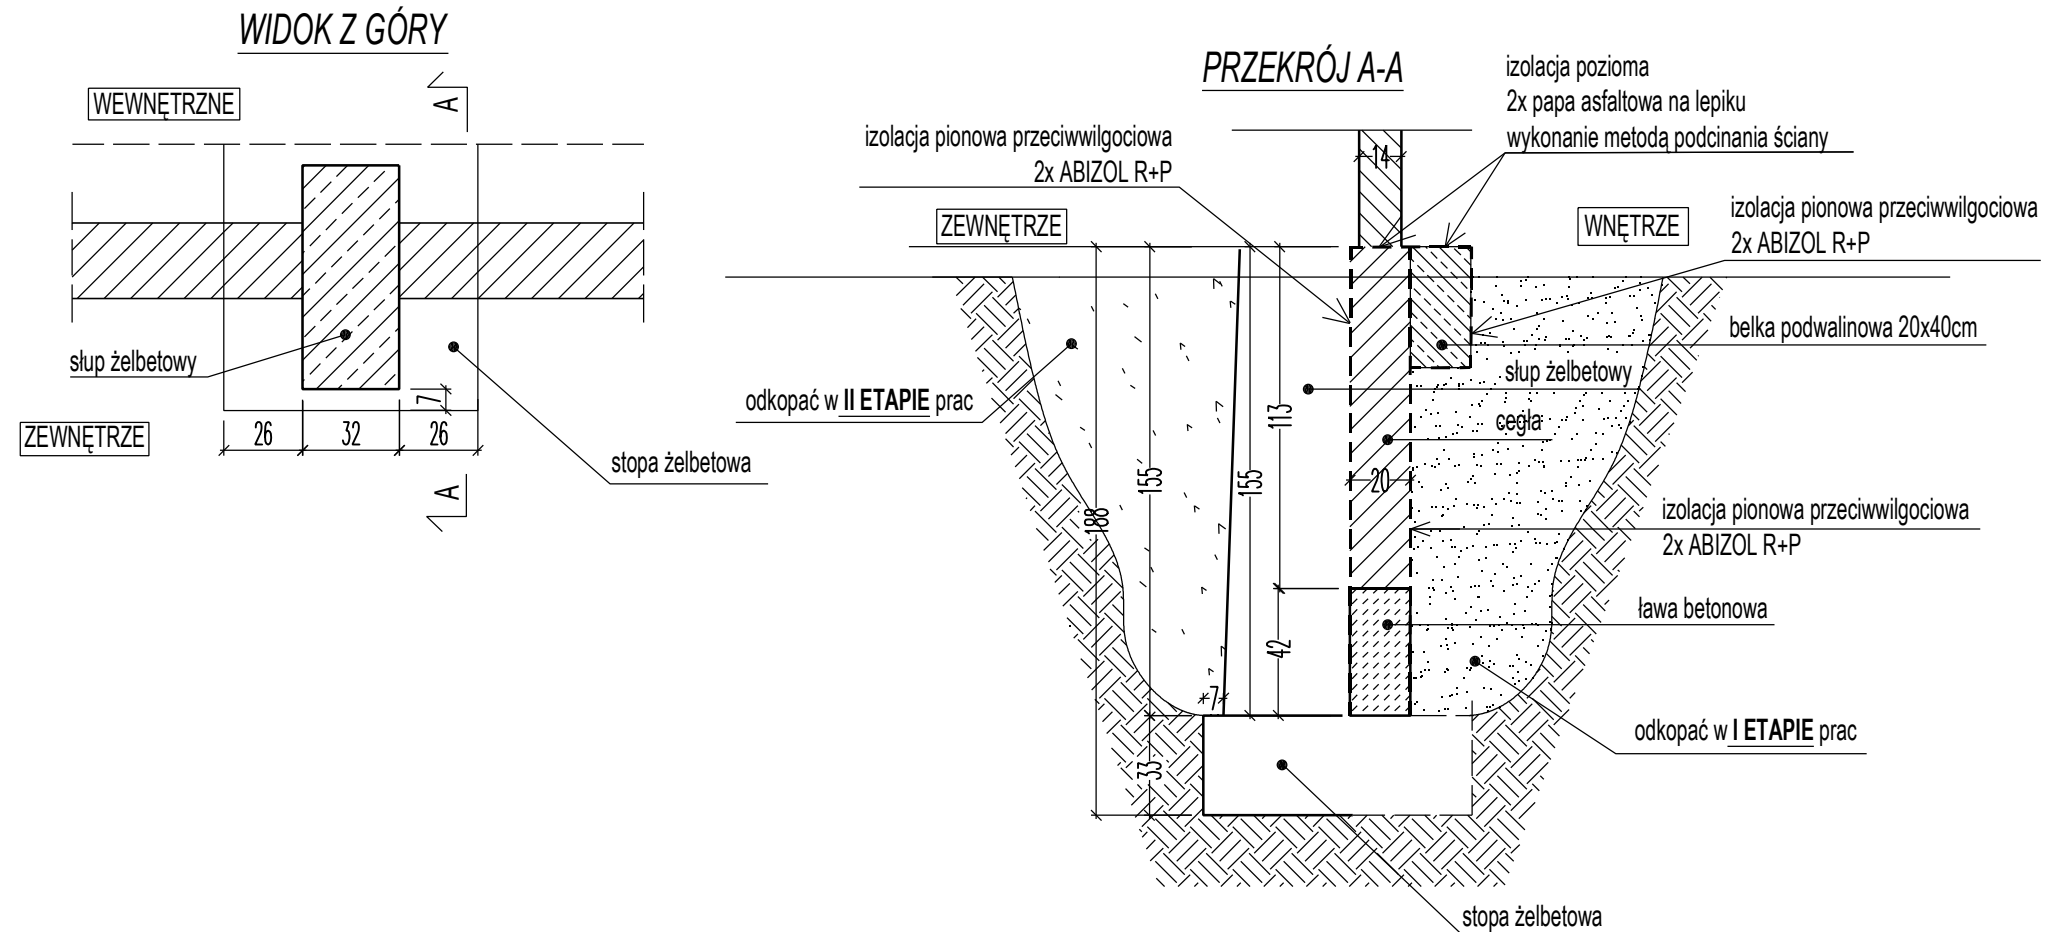

UWAGA:

1. Rysunki rozpatrywać z opisem technicznym, pozostałymi rysunkami, specyfikacją, projektem architektonicznym i projektami branżowymi.
2. Rysunek warsztatowy nie jest tematem niniejszego opracowania. Obowiązek wykonania rysunków warsztatowych spoczywa na Wykonawcy konstrukcji dachowej.
3. Wykonawca dźwigarów dachowych zobowiązany jest uzgodnić rysunki warsztatowe z autorem niniejszego projektu.
 - rysunki warsztatowe dźwigarów opracuje ich Wykonawca i uzgodni z autorem niniejszego projektu.
 - detale węzłów i oparcia dźwigarów dachowych na wspornikach słupów - opracuje Wykonawca dźwigarów dachowych i uzgodni z autorem projektu.
4. Dźwigary dachowe mają mieć formę maksymalnie zbliżoną do istniejących, oryginalnych w sąsiedniej części hali. Wykonawca przed podjęciem produkcji powinien zapoznać się z dźwigarami istniejącymi.
5. Dopuszcza się podział dźwigara na elementy wysyłkowe pod warunkiem zachowania, po zmontowaniu, warunków pracy statycznej założonej w projekcie.
6. Dokładne wymiary należy sprawdzić na budowie.

PRACOWNIA INŻYNIERSKA mgr inż. Czesław Hodurek
30-116 KRAKÓW, ul. Kasztelańska 20
tel. (0-12) 634 09 27

| | | | |
|--------------|--|--------------------|-----------------------|
| INWESTOR | Warszawska Kolej Dojazdowa Sp.z o.o. ul. Batorego 23, 05-825 Grodzisk Mazowiecki | | |
| TEMAT | Projekt wykonawczy remontu części niezadaszonej hali byłej Elektrowozowni Warszawskiej kolei dojazdowej w Grodzisku Mazowieckim przy ul. Stefana Batorego 23 wraz z odbudową zadaszenia - dla potrzeb zaplecza technicznego Wydziału Napraw i Utrzymania Taboru WKD. | | |
| ADRES BUDOWY | Grodzisk Mazowiecki ul. Batorego 23 | | |
| TEMAT RYS. | WYKONANIE HYDROIZOLACJI ŚCIAN ZEWNĘTRZNYCH | | |
| PROJEKTOWAŁ | mgr inż. Czesław Hodurek upr. 405/86 | <i>[Signature]</i> | BRANŻA KONSTRUKCJA |
| WSPÓŁPRACA | mgr inż. Karolina Kocjan-Czernek | <i>[Signature]</i> | FAZA PW |
| | | | SKALA 1:25 |
| | | | DATA 04.2018 |
| SPRAWDZAJĄCY | mgr inż. Marek Leśnik MAP/0120/PWOK/13 | <i>[Signature]</i> | NR RYS. PW.815-9 |