

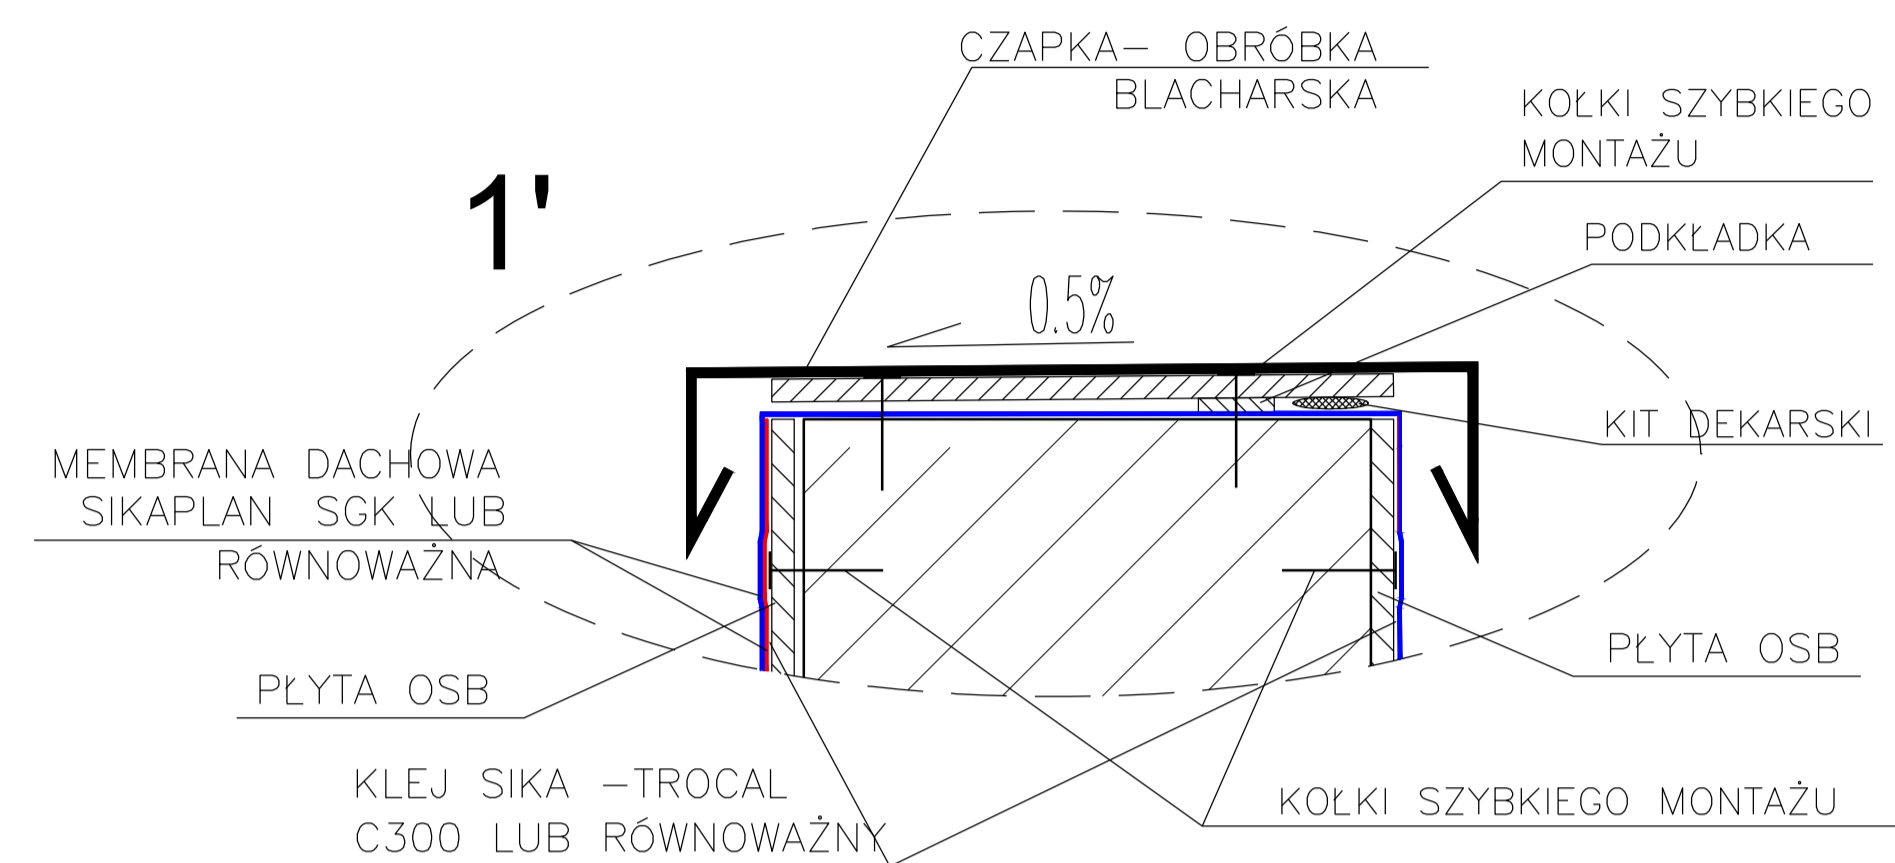


DETAL ATTYKI ŚCIANY ODDZIELENIA P.POŻ
1:10

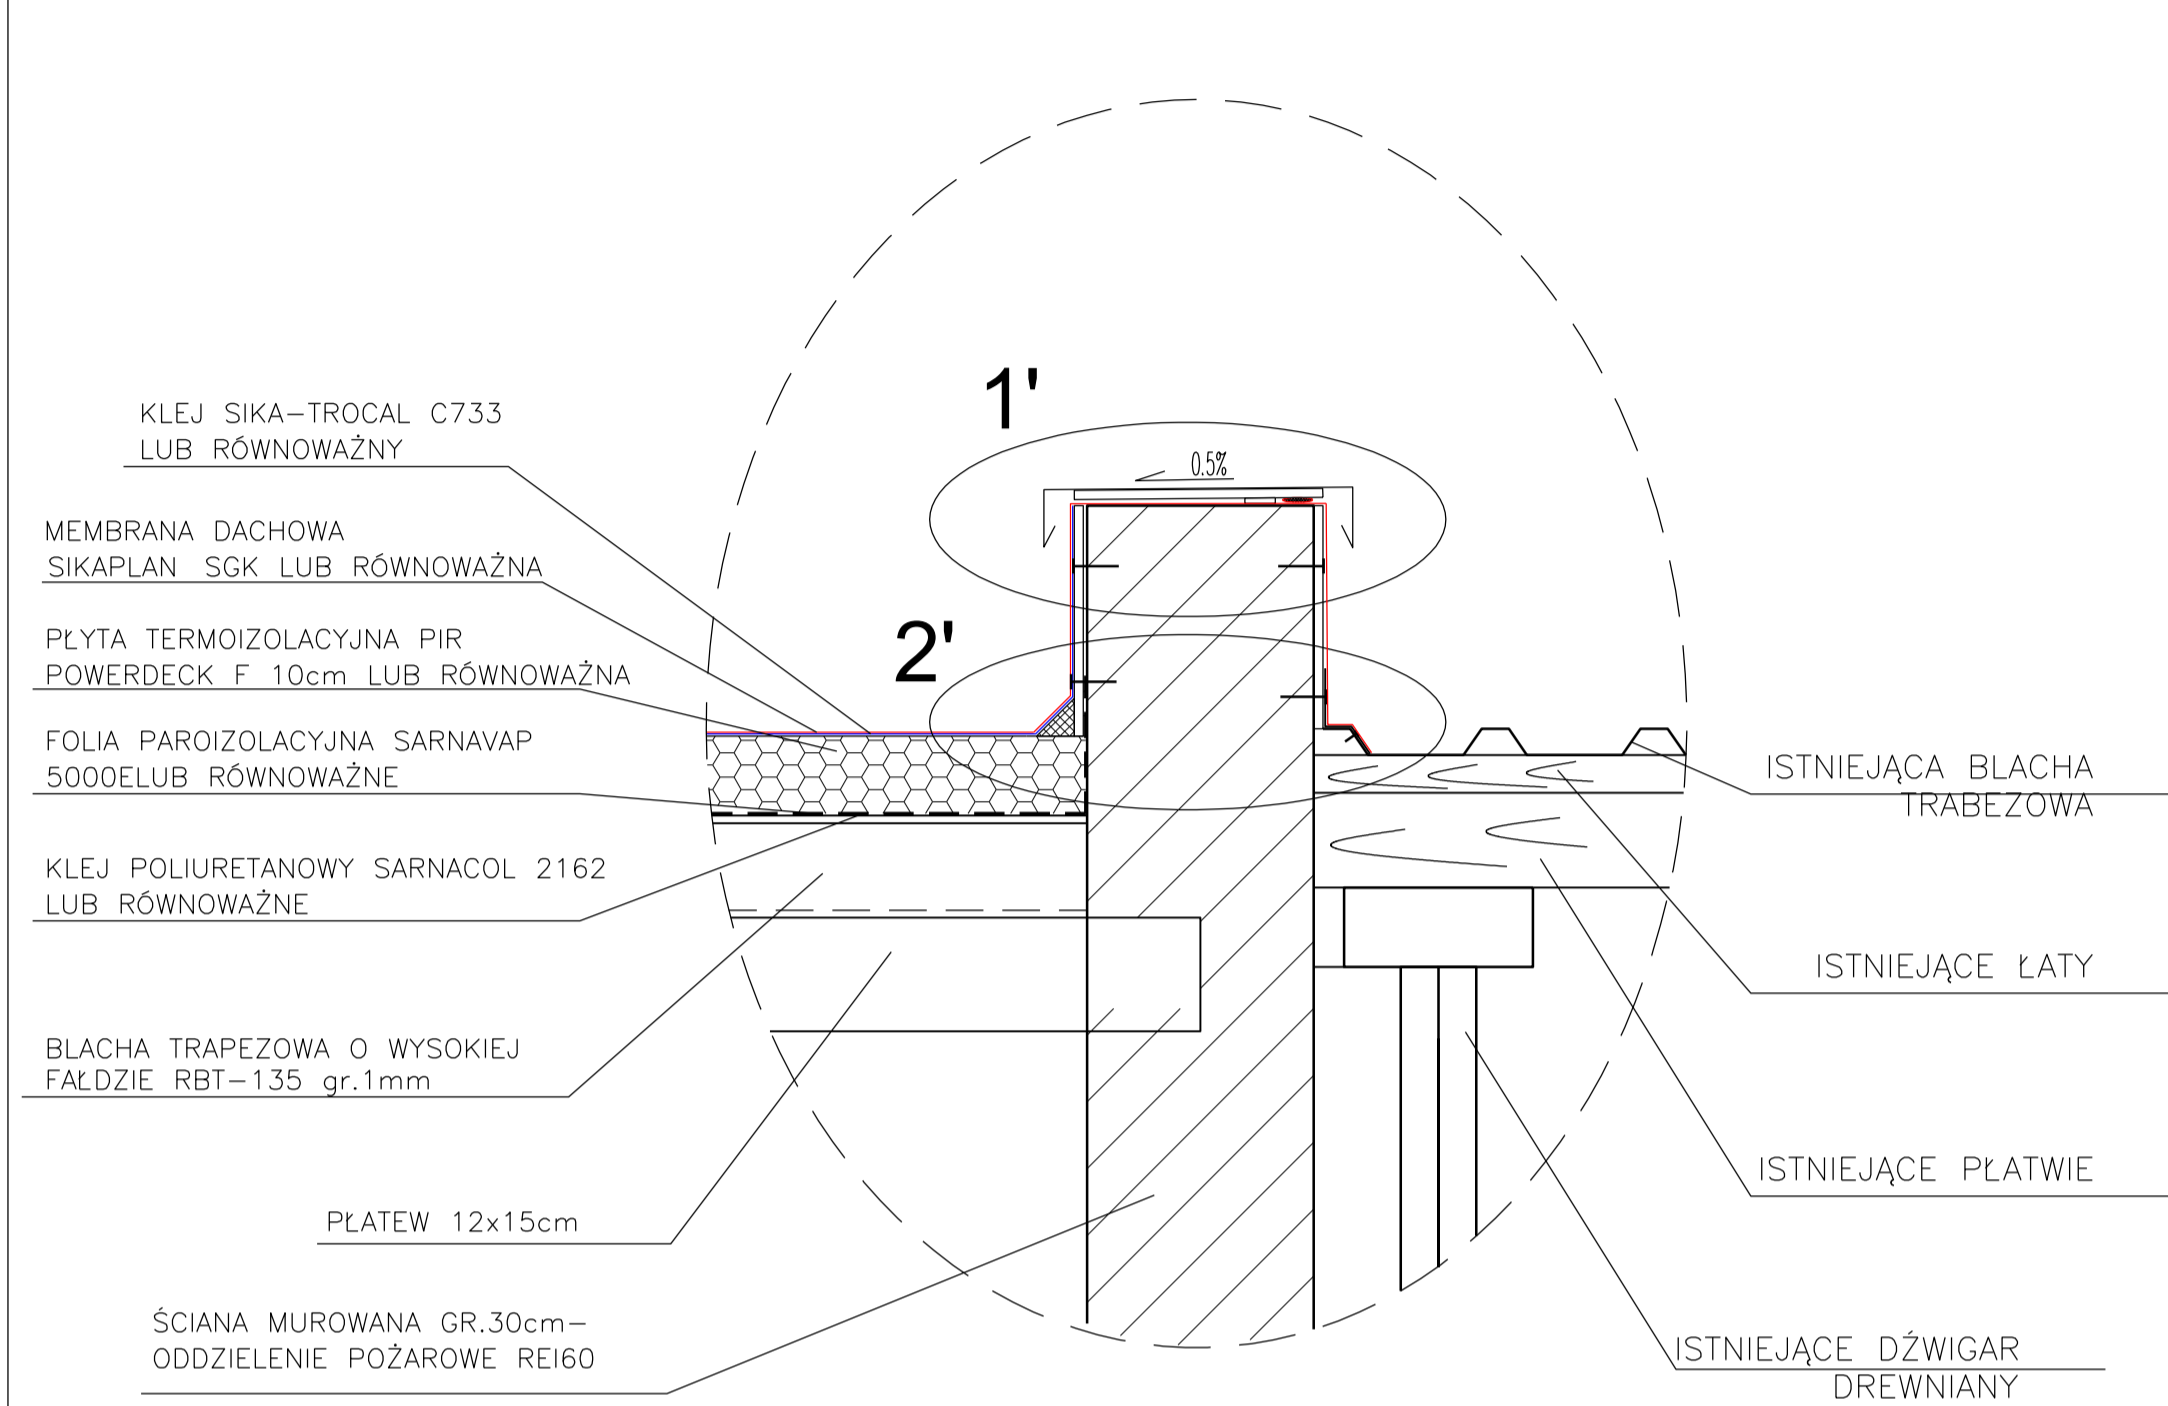

DETAL ATTYKI

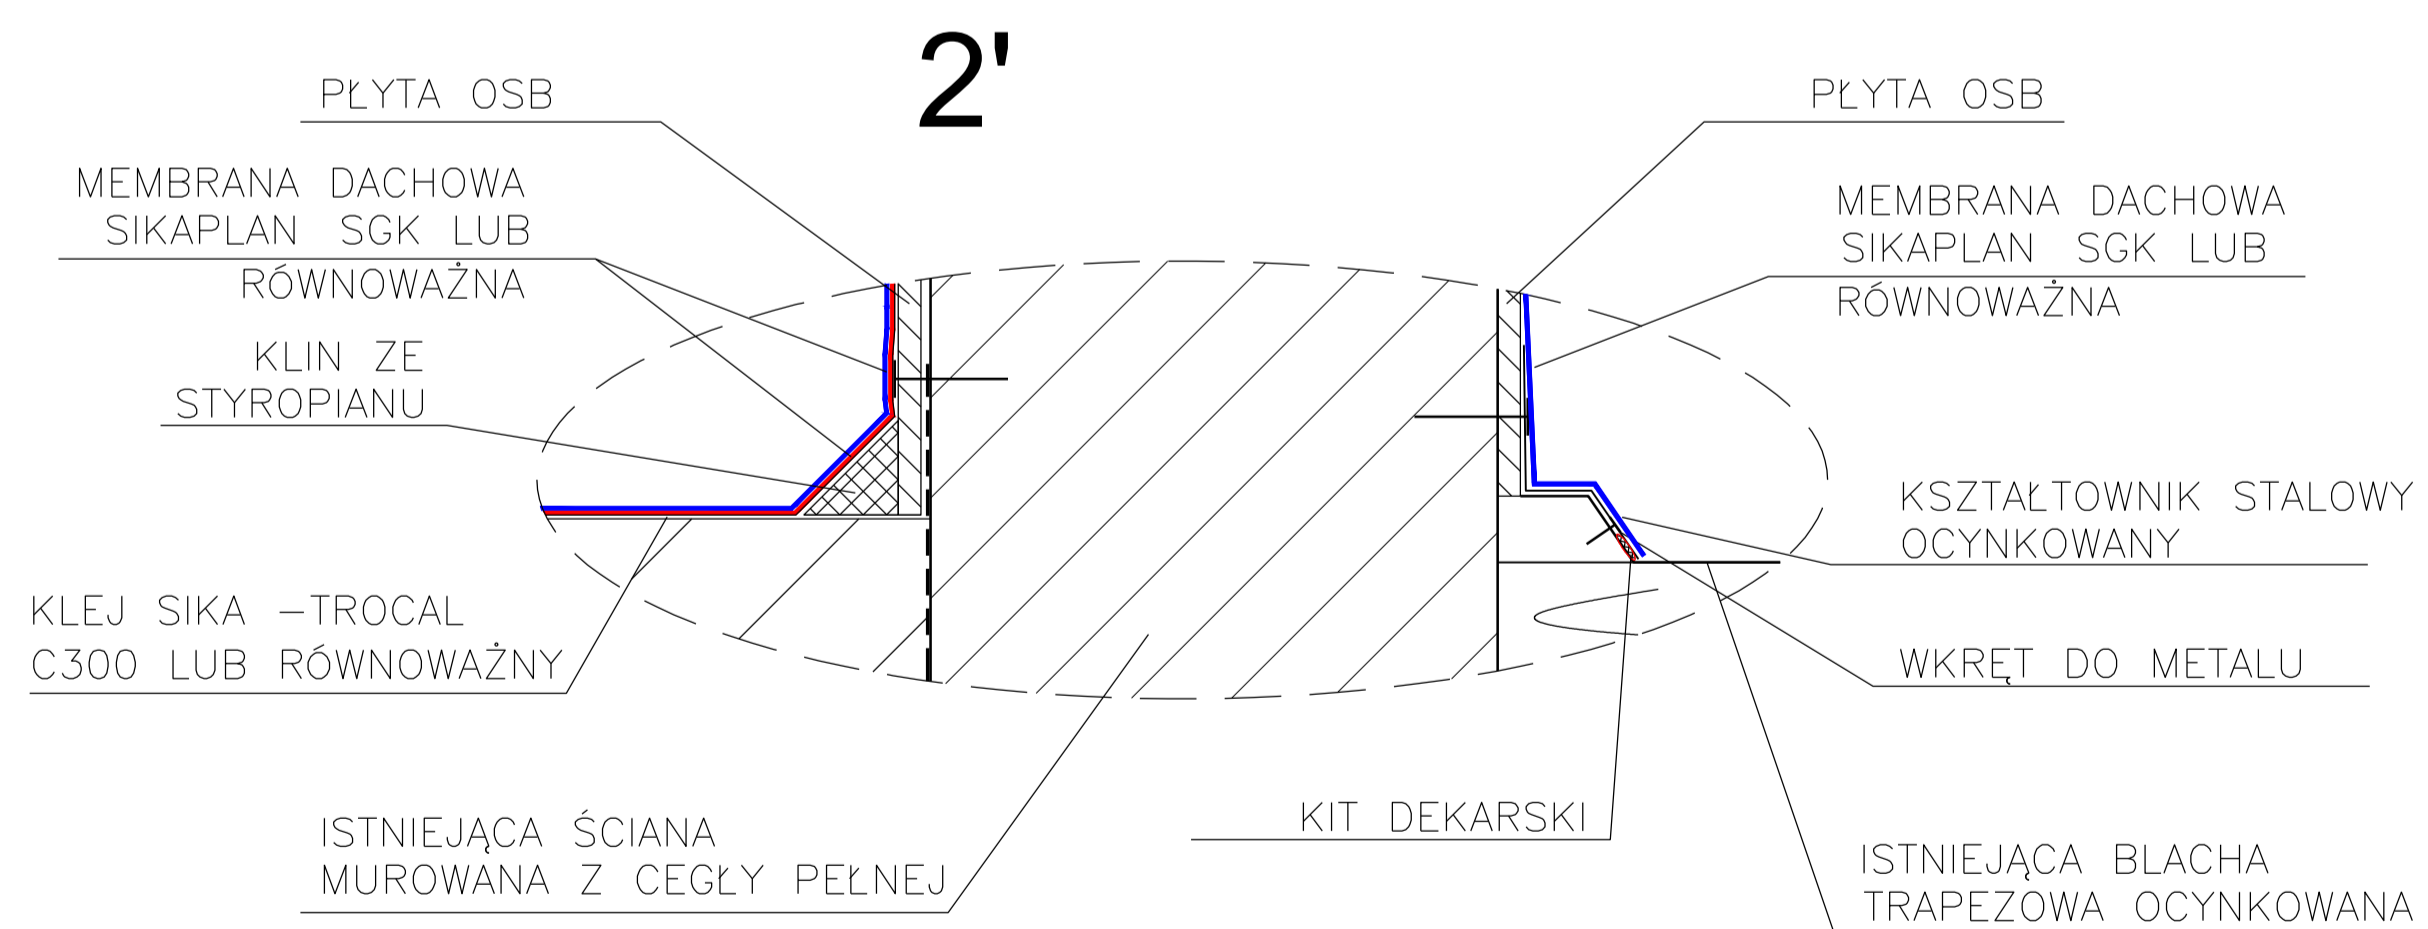

PRACOWNIA INŻYNIERSKA mgr inż. Czesław Hodurek 30-116 KRAKÓW, ul. Kasztelańska 20 tel./fax. (0-12) 634 09 27			
INWESTOR	Warszawsko Kolej Dojazdowa Sp.z o.o. ul.Bałorego 23, 05-825 Grodzisk Mazowiecki		
TEMAT	Projekt budowlany remontu części niezastosowanej hali hali Elektroczłowiek Warszawa kolej dojazdowej w Grodzisku Mazowieckim przy ul. Sielce Bałorego 23 wraz z obsługą instalacji oraz z budową wewnętrznej sieci hydrantowej i zewnętrznej sieci kanalizacji deszczowej - do potrzeb zaplecza technicznego Wydziału Napraw i Utrzymywania Taboru WKD.		
ADRES BUDOWY	Grodzisk Mazowiecki ul. Bałorego 23		
TEMAT RYS.	DETAL ATTYKA ŚCIANY ODDZIELAJĄCEJ P.POŻ.		
PROJEKTOWAŁ	mgr inż. arch. Małgorzata Barońska -Jagus upr. 411/91	BRANŻA	ARCHITEKTURA
WSPÓŁPRACZA	mgr inż. arch. Bartosz Hodurek	FAZA	PW
		SKALA	1:10, 1:2,5
		DATA	03.2018
SPRAWDZAJĄCY	mgr inż. arch. Lucyna Stypuła upr. 232/90	NR RYS.	815-17