


STUDZIENKA WODOMIERZOWA SW DN 1200

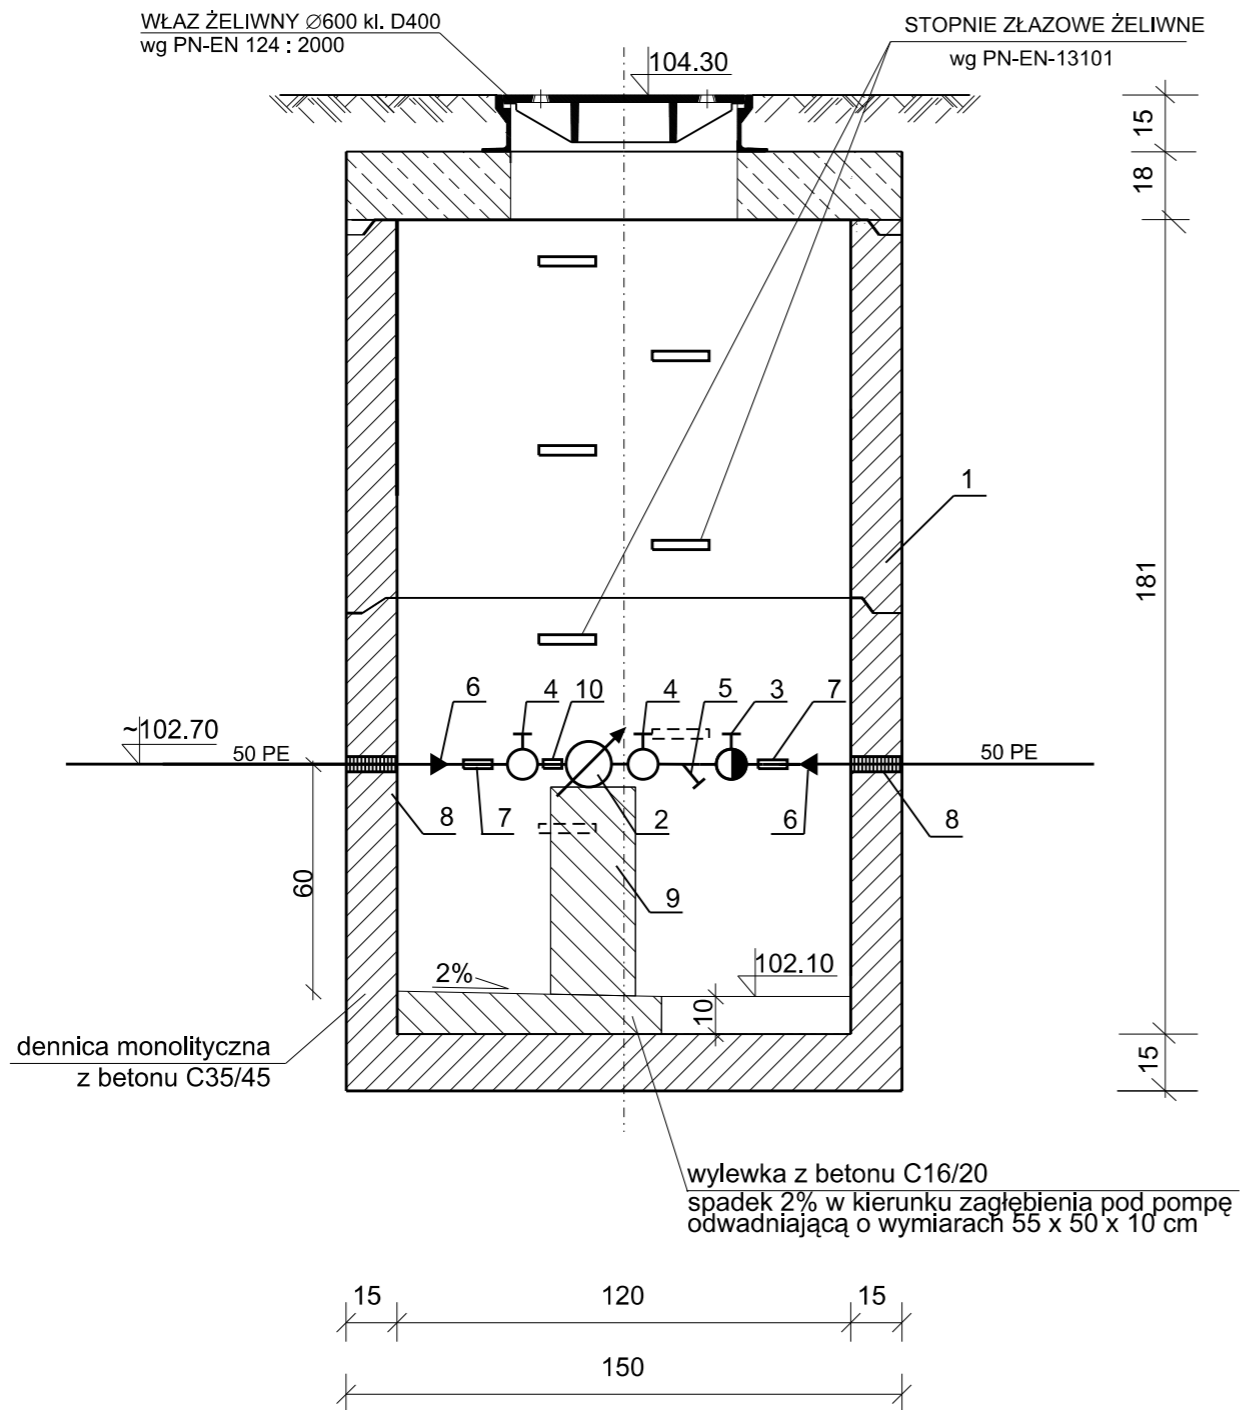

OZNACZENIA:

- 1 Studzienka wodomierzowa Dn1200 z kręgów betonowych klasy C35/45 z włazem i stopniami złączowymi
- 2 Wodomierz Apator JS 2,5 Dn20
- 3 Zawór zwrotny antyskażeniowy Dn20 typ EA251 L=81mm
- 4 Zawór odcinający Dn20 L=90mm
- 5 Filtr z połączeniem gwintowanym 3/4" z osadnikiem TYP Y222P L=93mm
- 6 Redukcja 50/25 PE 80 SDR 11 L=140mm
- 7 Złączka z gwintem wewnętrznym 20 x 3/4" PE/stal L=78mm
- 8 Przejście szczelne przez ścianę Dn 40 mm
- 9 Blok podporowy C16/20. Alternatywnie można zastosować podpory stalowe zabezpieczone antykorozyjnie
- 10 Łącznik amortyzacyjny 3/4", L=203mm

UWAGA:

1. Wszystkie wymiary podano w [cm].
2. Dennica prefabrykowana monolityczna.
Dopuszcza się wykonanie płyty dennej na budowie na mokro z betonu C35/45 lub prefabrykowanej pod warunkiem szczelnego połączenia z kręgiem.
3. Na budowie potwierdzić rzędne oraz średnicę istn. przyłącza wodociągowego, ew. dostosować do istniejących parametrów.

Zabrania się powielania rysunku oraz usuwania tabeli znamionowej rysunku (prawo autorskie) bez zgody Transprojektu Gdańskiego.				
INWESTOR i WNIOSKODAWCA:				
 WOJEWÓDZTWO MAZOWIECKIE (j.s.t.)		 Warszawska Kolej Dojazdowa sp. z o.o. Ul. Stefana Batorego 23 05-825 Grodzisk Mazowiecki		
ZAMAWIAJĄCY:		Warszawska Kolej Dojazdowa sp. z o.o. Ul. Stefana Batorego 23 05-825 Grodzisk Mazowiecki		
BIURO PROJEKTOWE:		 TRANSPROJEKT GDAŃSKI sp. z o.o. ul. Zabytkowa 2, 80-253 Gdańsk		
Nazwa i adres obiektu budowlanego: Budowa, przebudowa i rozbudowa linii kolejowej nr 47 w zakresie dobudowy drugiego toru wraz z infrastrukturą towarzyszącą, w ramach zadania: „Modernizacja infrastruktury kolejowej Linii WKD poprzez budowę drugiego toru linii kolejowej nr 47 od Podkowy Leśnej do Grodziska Mazowieckiego” województwo mazowieckie, powiat : pruszkowski, grodziski, gminy: Brwinów, Podkowa Leśna, Milanówek, Grodzisk Mazowiecki				
Nr umowy: WKD10-022-9/2019	Stadium: Projekt Wykonawczy			
Nr projektu: PT1-01/294/2019	Branża: SANITARNA			
Nr tomu: XII	Obiekt: SIECI SANITARNE			
Nr rysunku: XII		Tytuł rysunku: Studnia wodomierzowa SW Dn1200		
Stanowisko:	Imię i nazwisko:	Nr uprawnień:	Specjalność:	Podpis:
Główny projektant:	mgr inż. Jan Szczyński	POM/0004/OWKL/10	kolejowa	
Projektant:	mgr inż. Piotr Kühnel	POM/0028/PWOS/07	instalacyjna w zakresie wod.-kan i gaz.	
Projektant:	mgr inż. Mirosław Łendzionowski	POM/0052/P00S/12	instalacyjna w zakresie wod.-kan i gaz.	
Sprawdzający:	mgr inż. Elżbieta Piotrowska	POM/0034/P00S/06	instalacyjna w zakresie wod.-kan i gaz.	
Rewizja: 03	Data opracowania rysunku: 10.2021	Skala: 1:20	Nr rysunku: 0800	Nr strony:
Nr umowy: WKD10-022-9/2019				