


# PRZEKRÓJ NORMALNY SKALA 1:100

Zjazd indywidualny  
do działki nr 12/1 obr. 0052 Grodzisk Mazowiecki

## Przekrój A-A

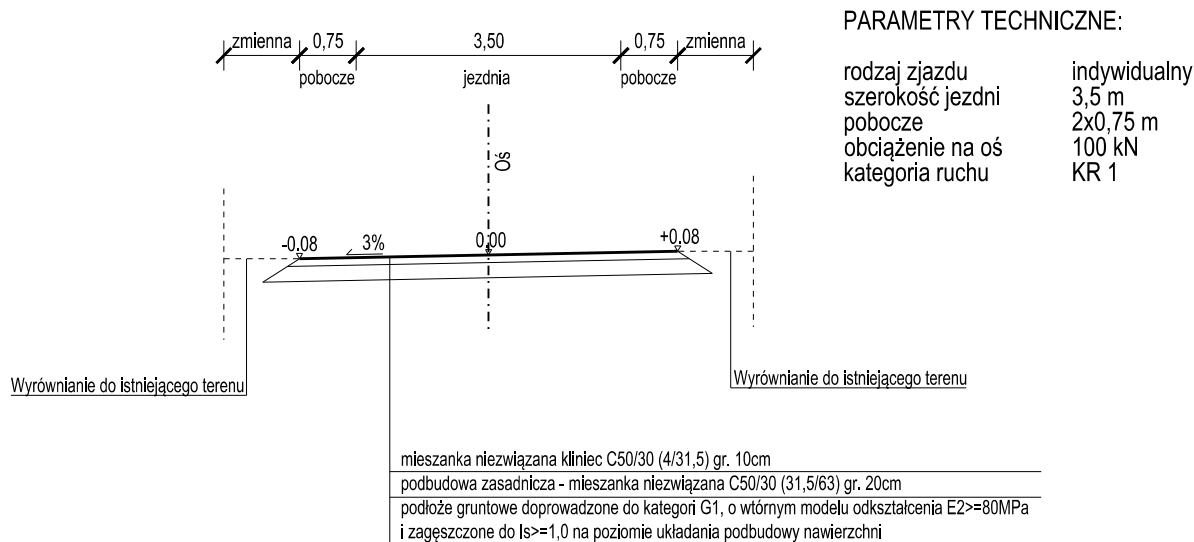

Zabrania się powielania rysunku oraz usuwania tabeli znamionowej rysunku (prawo autorskie) bez zgody Transprojektu Gdańskiego.



INWESTOR I WNIOSKODAWCA:

WOJEWÓDZTWO MAZOWIECKIE (j.s.t.)

**Mazowsze.**  
serce Polski

ZAMAWIAJĄCY:



Warszawska Kolej Dojazdowa sp. z o.o.

Warszawska Kolej Dojazdowa sp. z o.o.

Ul. Stefana Batorego 23

05-825 Grodzisk Mazowiecki

BIURO PROJEKTOWE:



TRANSPROJEKT GDAŃSKI sp. z o.o.

ul. Zabytkowa 2, 80-253 Gdańsk

Nazwa i adres obiektu budowlanego:

Rozbiórka, budowa, przebudowa i rozbudowa dotycząca budowy, przebudowy i rozbudowy linii kolejowej nr 47 w zakresie dobudowy drugiego toru wraz z infrastrukturą towarzyszącą, w ramach zadania:

„Modernizacja infrastruktury kolejowej Linii WKD poprzez budowę drugiego toru linii kolejowej nr 47 od Podkowy Leśnej do Grodziska Mazowieckiego”

województwo mazowieckie, powiat : pruszkowski, grodziski,  
gminy: Brwinów, Podkowa Leśna, Milanówek, Grodzisk Mazowiecki

Nr umowy:  
WKD10-022-9/2019

Stadium:

**PROJEKT BUDOWLANY**

Nr projektu:  
PT1-01/294/2019

TOM/Nazwa opracowania:

**TOM II PROJEKT ARCHITEKTONICZNO-BUDOWLANY**

7. PRZEJAZDY I DROGI

Branża:  
DROGOWA

Nr tomu:  
7\_12

Tytuł rysunku:

Przekrój normalny -droga dojazdowa  
do działki nr 12/1 obr. 0052 Grodzisk

Stanowisko:	Imię i nazwisko:	Nr uprawnień:	Specjalność:	Podpis:
Projektant:	inż. Dariusz Dominiak	POM/0075/PWOD/09	drogowa	
Sprawdzający:	mgr inż. Joanna Bała - Zółtowska	POM/0135/POOD/05	drogowa	
Rewizja: 03	Data opracowania rysunku: 10.09.2020 r. UZUPEŁNIENIE październik 2021 r.	Skala: 1:100	Nr rysunku: 03	Nr strony:
Nr umowy:	WKD10-022-9/2019			