


PRZEKRÓJ NORMALNY SKALA 1:100

Przebudowa przejazdu kat. C w km 26+321 linii LK47
Droga gminna nr 310116W (ul. Żółwińska/W. Łokietka; Owczarnia)

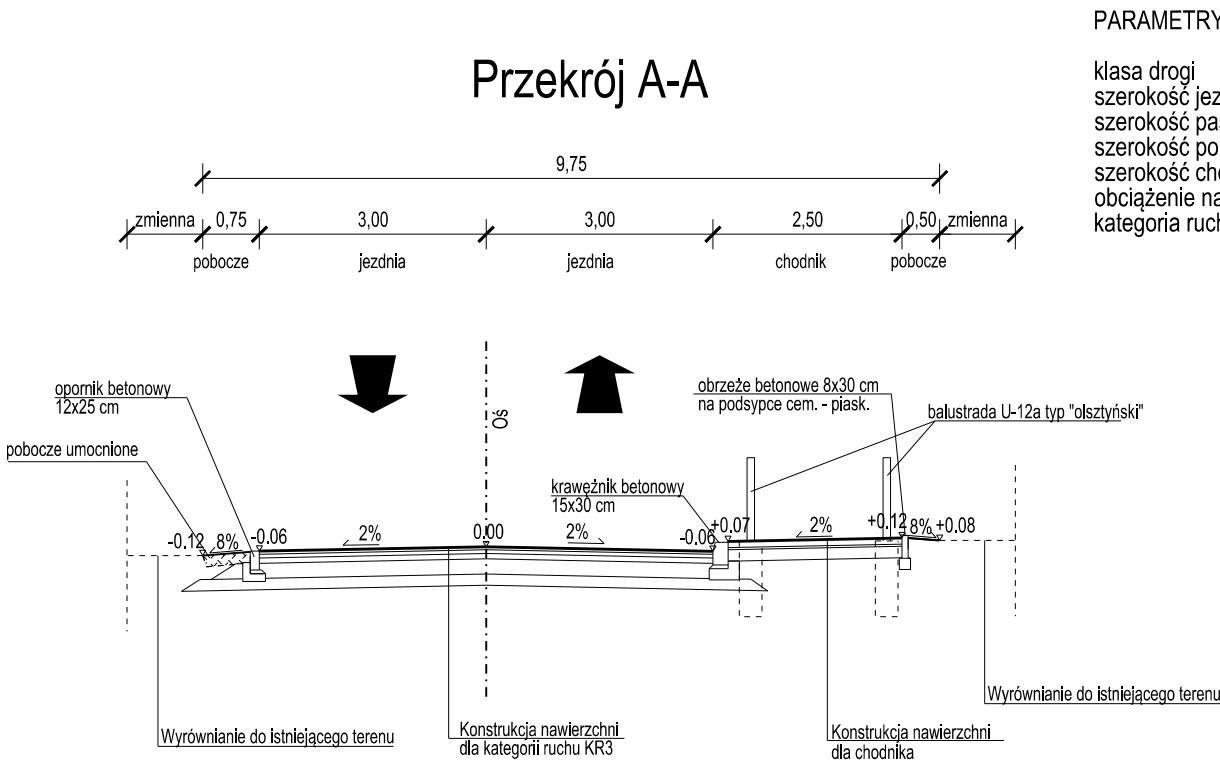

PARAMETRY TECHNICZNE:

klasa drogi
szerokość jezdni
szerokość pasa ruchu
szerokość pobocza
szerokość chodnika
obciążenie na oś
kategoria ruchu

L
6,0 m
2 x 3,0 m
min. 0,75 m
2,5 m
100 kN
KR 3

Konstrukcja nawierzchni dla dróg kategorii ruchu KR3:	
Górne warstwy konstrukcji	
4 cm	warstwa ścieralna z betonu asfaltowego AC11S
5 cm	warstwa wiążąca z betonu asfaltowego AC16W
7 cm	podbudowa asfaltowa z betonu asfaltowego AC22P
20 cm	podbudowa zasadnicza z mieszanki niezwiązanej C90/3
Σ=36 cm	
Dolne warstwy konstrukcji - TYP7	
Grupa nośności podłoża G1	
18 cm	warstwa mrozochronna z mieszanki związanej spoiwem hydraulicznym lub gruntu stabilizowanego spoiwem hydraulicznym C1,5/2
Σ=54 cm	

Zabrania się powielania rysunku oraz usuwania tabeli znamionowej rysunku (prawo autorskie) bez zgody Transprojektu Gdańskiego.

<div><div><div>INWESTOR I WNIOSKODAWCA:</div><div>WOJEWÓDZTWO MAZOWIECKIE (j.s.t.)</div></div><div><div>serce Polski</div></div></div>				
<div><div><div>ZAMAWIAJĄCY:</div><div><div>Warszawska Kolej Dojazdowa sp. z o.o.</div></div></div><div><div>Warszawska Kolej Dojazdowa sp. z o.o.</div><div>Ul. Stefana Batorego 23</div><div>05-825 Grodzisk Mazowiecki</div></div></div>				
<div><div><div>BIURO PROJEKTOWE:</div><div><div>TRANSPROJEKT</div></div></div><div>TRANSPROJEKT GDAŃSKI sp. z o.o.</div><div>ul. Zabytkowa 2, 80-253 Gdańsk</div></div>				
<div>Nazwa i adres obiektu budowlanego:</div> <div>Rozbiórka, budowa, przebudowa i rozbudowa dotycząca budowy, przebudowy i rozbudowy linii kolejowej nr 47 w zakresie dobudowy drugiego toru wraz z infrastrukturą towarzyszącą, w ramach zadania: „Modernizacja infrastruktury kolejowej Linii WKD poprzez budowę drugiego toru linii kolejowej nr 47 od Podkowy Leśnej do Grodziska Mazowieckiego” województwo mazowieckie, powiat : pruszkowski, grodziski, gminy: Brwinów, Podkowa Leśna, Milanówek, Grodzisk Mazowiecki</div>				
<div>Nr umowy:</div> <div>WKD10-022-9/2019</div>		<div>Stadium:</div> <div>PROJEKT BUDOWLANY</div>		
<div>Nr projektu:</div> <div>PT1-01/294/2019</div>		<div>TOM/Nazwa opracowania:</div> <div>TOM II PROJEKT ARCHITEKTONICZNO-BUDOWLANY</div> <div>7. PRZEJAZDY I DROGI</div>		
<div>Branża:</div> <div>DROGOWA</div>				
<div>Nr tomu:</div> <div>7_2</div>		<div>Tytuł rysunku:</div> <div>Przekrój normalny - przejazd kat. C w km 26,321 LK47 (ul. Żółwińska / ul. Łokietka; Owczarnia)</div>		
<div>Stanowisko:</div>	<div>Imię i nazwisko:</div>	<div>Nr uprawnień:</div>	<div>Specjalność:</div>	<div>Podpis:</div>
<div>Projektant:</div>	<div>inż. Dariusz Dominiak</div>	<div>POM/0075/PWOD/09</div>	<div>drogowa</div>	
<div>Sprawdzający:</div>	<div>mgr inż. Joanna Bała - Żółtowska</div>	<div>POM/0135/POOD/05</div>	<div>drogowa</div>	
<div>Rewizja:</div>	<div>Data opracowania rysunku:</div>	<div>Skala:</div>	<div>Nr rysunku:</div>	<div>Nr strony:</div>
<div>03</div>	<div>10.09.2020 r.</div>	<div>1:100</div>	<div>04_1</div>	
<div>UZUPEŁNIENIE październik 2021 r.</div>				
<div>Nr umowy:</div> <div>WKD10-022-9/2019</div>				