

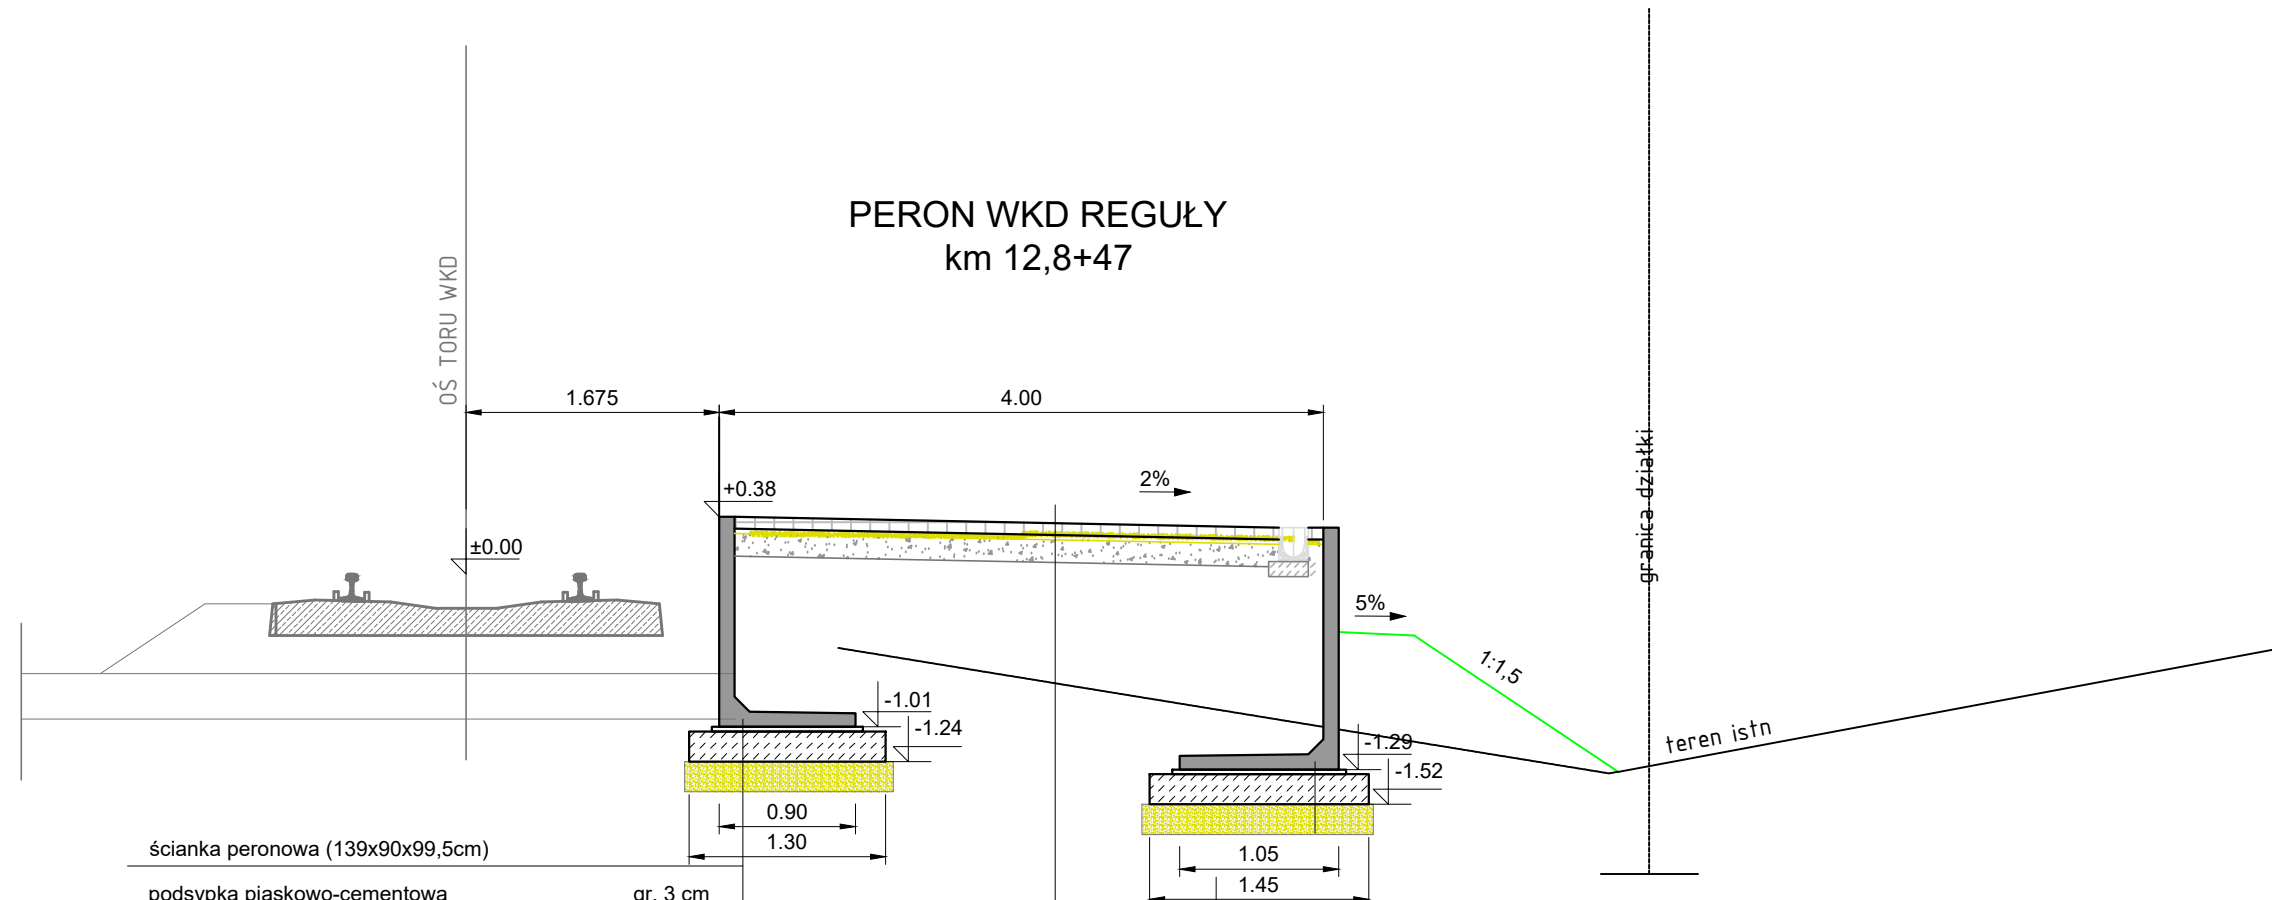


### PERON WKD REGUŁY km 12,8+47

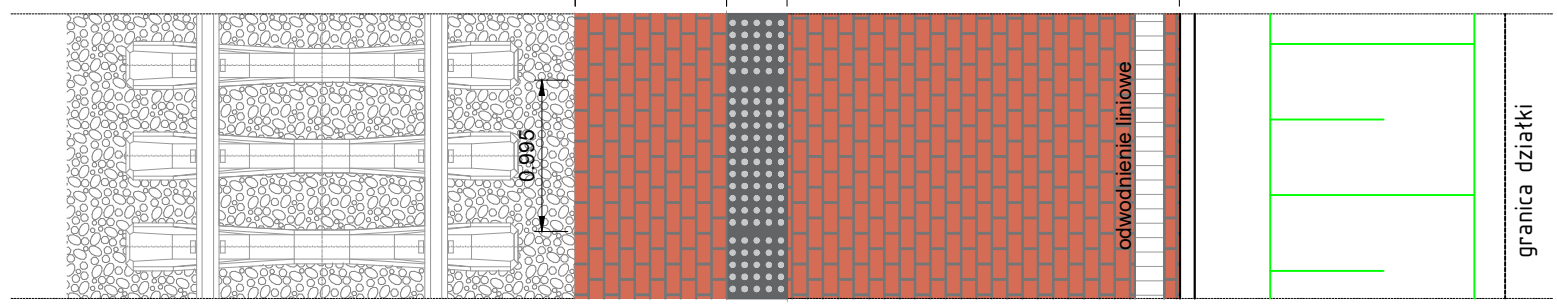

|  |                |
|--|----------------|
| ścianka peronowa (139x90x99,5cm)                               |                |
| podsyпка piaskowo-cementowa                                    | gr. 3 cm       |
| ława betonowa z betonu C16/20                                  | gr. min. 20 cm |
| grunt piaszczysty zagęszczony (Is min=1,0) do gł. przemarzania | gr. min. 20 cm |
| nawierzchnia peronu  |                |
| podsyпка piaskowo-cementowa                                    | gr. 3 cm       |
| ława betonowa z betonu C12/15                                  | gr. 15 cm      |
| grunt piaszczysty zagęszczony (Is min=1,0)                     | gr. 20 cm      |

|  |                |
|--|----------------|
| ścianka peronowa wysokości 160 cm                              |                |
| podsyпка piaskowo-cementowa                                    | gr. 3 cm       |
| ława betonowa z betonu C16/20                                  | gr. min. 20 cm |
| grunt piaszczysty zagęszczony (Is min=1,0) do gł. przemarzania | gr. min. 20 cm |

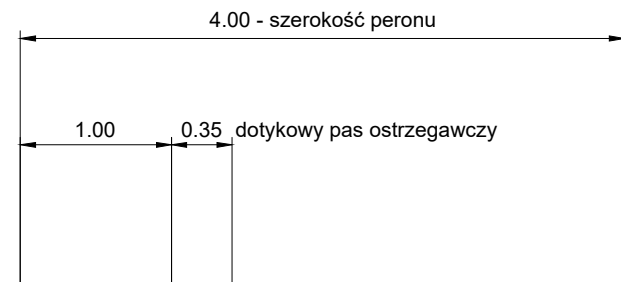

|  |                      |  |                             |
|--|----------------------|--|-----------------------------|
| Inwestor:<br><b>Warszawska Kolej Dojazdowa Sp. z o.o.</b><br>ul. Batorego 23 (wjazd od ul. Radońskiej)<br>05-825 Grodzisk Mazowiecki |                      | Jednostka projektowa:<br><b>GEOMAG Jerzy Lewoc</b><br>ul. Wąska 4/60<br>15-481 Białystok |                             |
| ZADANIE/Obiekt budowlany:<br><b>PRZEBUDOWA UKŁADU PERONOWEGO NA PRZYSTANKU OSOBOWYM WKD REGUŁY</b>                                   |                      |  |                             |
| Branża:<br><b>WIELOBRANŻOWA</b>  |                      | Stadium:<br><b>PROJEKT WYKONAWCZY</b>  |                             |
| Projektant:<br>mgr inż. Cezary MAKSYMIOUK  | Branża:<br>BUDOWLANA | Nr uprawnień:<br>LUB/0222/POOK/09  | Podpis:                     |
| Sprawdzający:<br>mgr inż. Roman KOPYTIUK   | Branża:<br>BUDOWLANA | Nr uprawnień:<br>LUB/0055/POOK/10  | Podpis:                     |
| Nazwa rysunku:<br><b>PRZEKRÓJ PRZEZ PERON NR 2<br/>                 w km 12.8+47.00</b>  |                      | Rewizja:<br>01   | Skala:<br>1:50              |
|  |                      | Data:<br>10.2018   | Nr rysunku/kusza:<br>REG-06 |
|  |                      |  | Nr strony:<br>-             |