


PRZEKRÓJ PRZEZ CHODNIK WZDŁUŻ UL. REGULSKIEJ

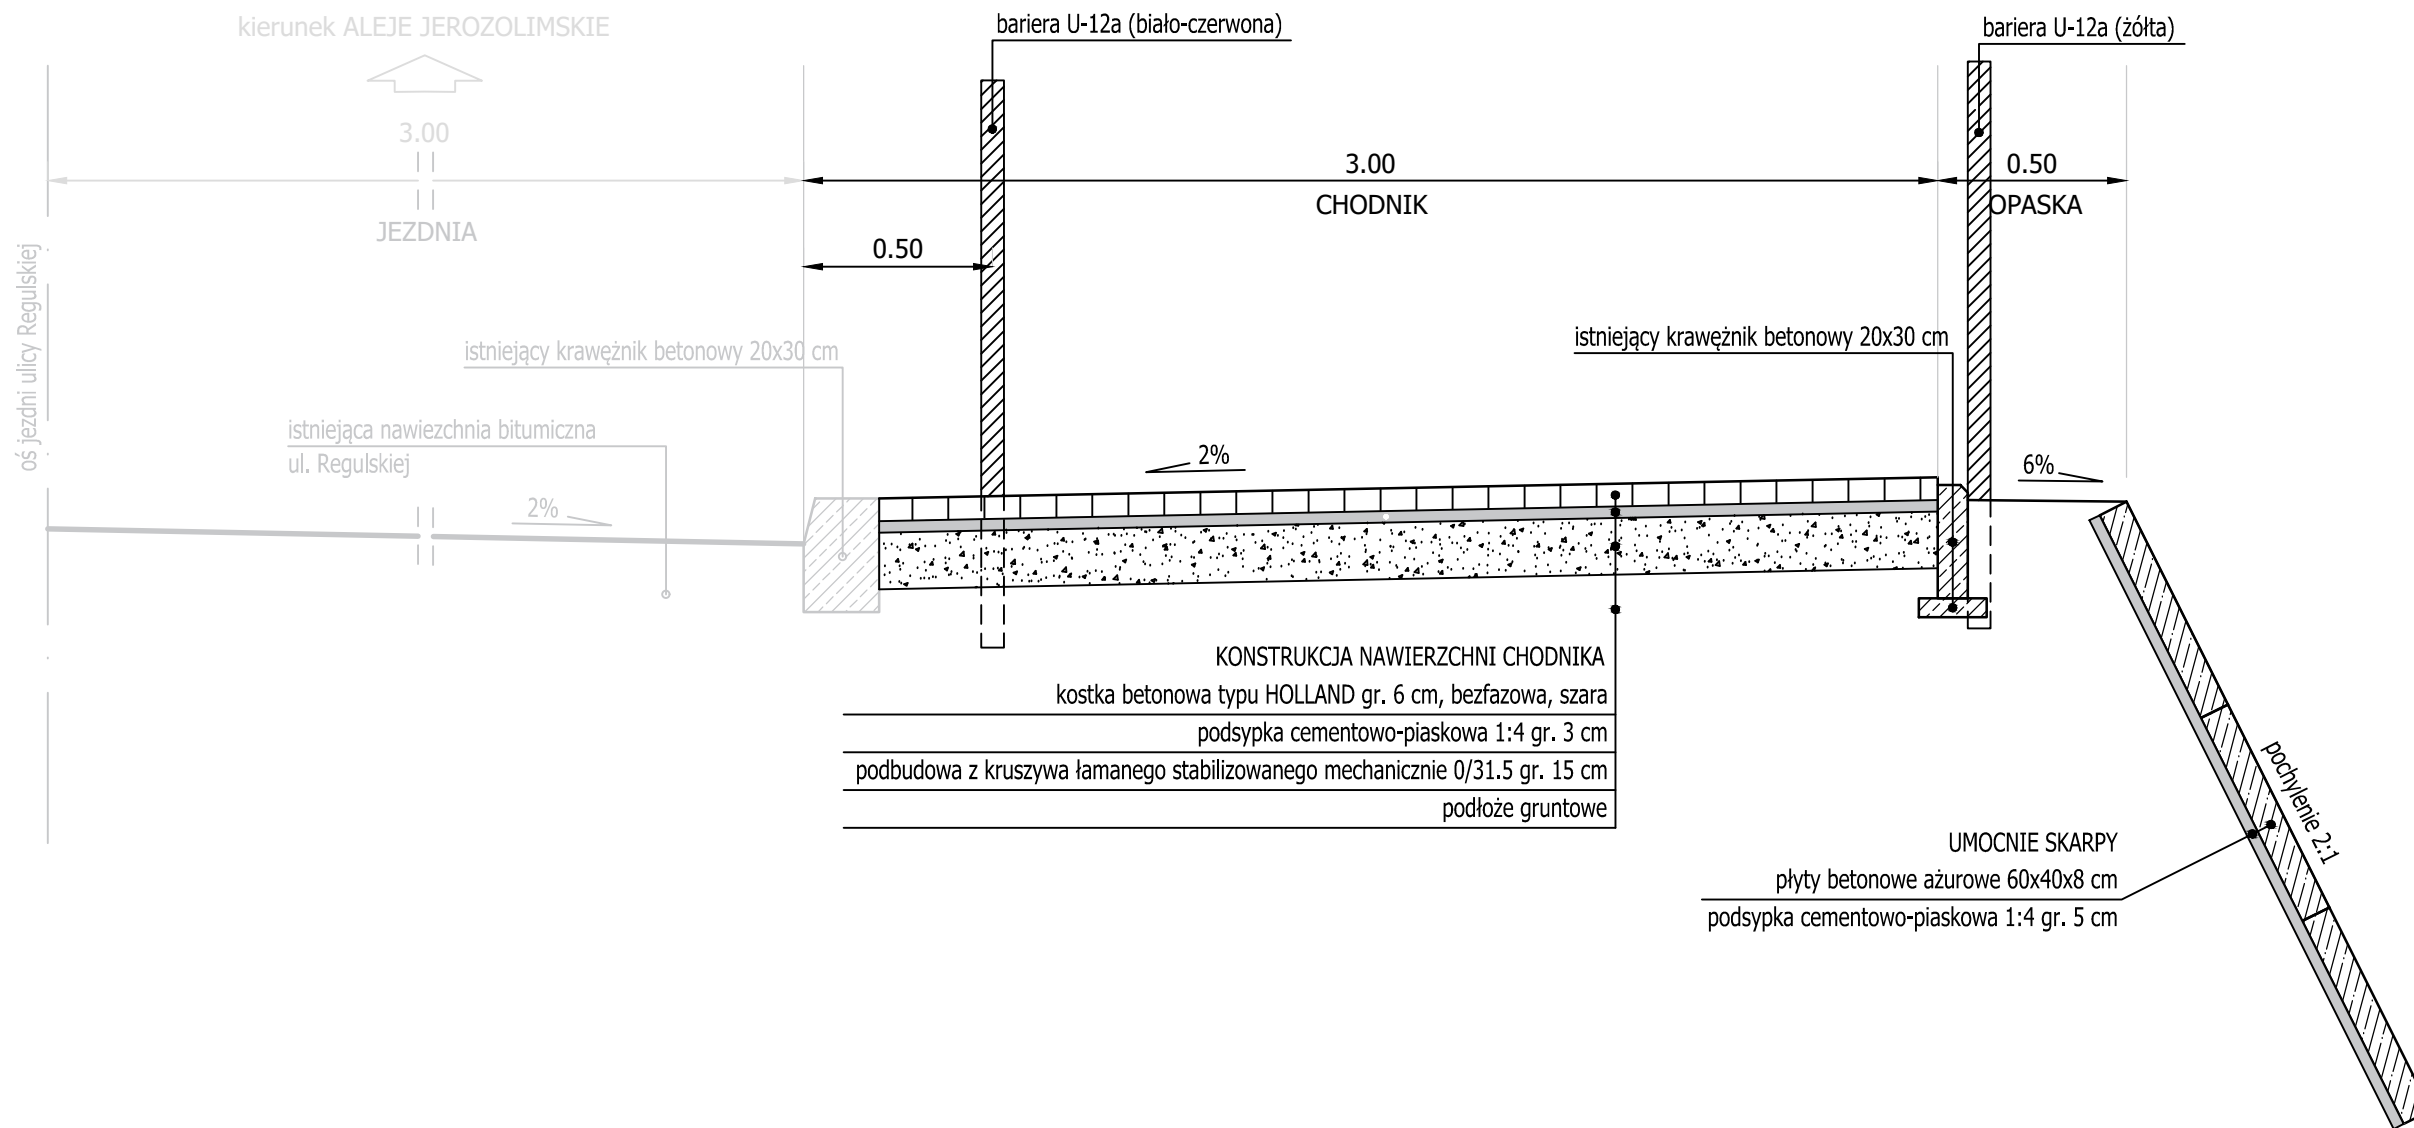

Inwestor: WKD Warszawska Kolej Dojazdowa Sp. z o.o. ul. Batorego 23 (wjazd od ul. Radońskiej) 05-825 Grodzisk Mazowiecki		Jednostka projektowa: GEOMAG Jerzy Lewoc ul. Wąska 4/60 15-481 Białystok	
ZADANIE/Obiekt budowlany: PRZEBUDOWA UKŁADU PERONOWEGO NA PRZYSTANKU OSOBOWYM WKD REGULY			
Branża: WIELOBRANŻOWA		Stadium: PROJEKT WYKONAWCZY	
Projektant: mgr inż. Tomasz PRUSAKOWSKI	Branża: DROGOWA	Nr uprawnień: WAM/0133/POOD/16	Podpis:
Sprawdzający: mgr inż. Marcin GUZENDA	Branża: DROGOWA	Nr uprawnień: MAZ/0197/POOD/04	Podpis:
Nazwa rysunku: PRZEKRÓJ PRZEZ CHODNIK wzdłuż ul. REGULSKIEJ		Rewizja: 01	Skala: 1:20
		Data: 10.2018	Nr rysunku/arkusza: REG-08
			Nr strony: -