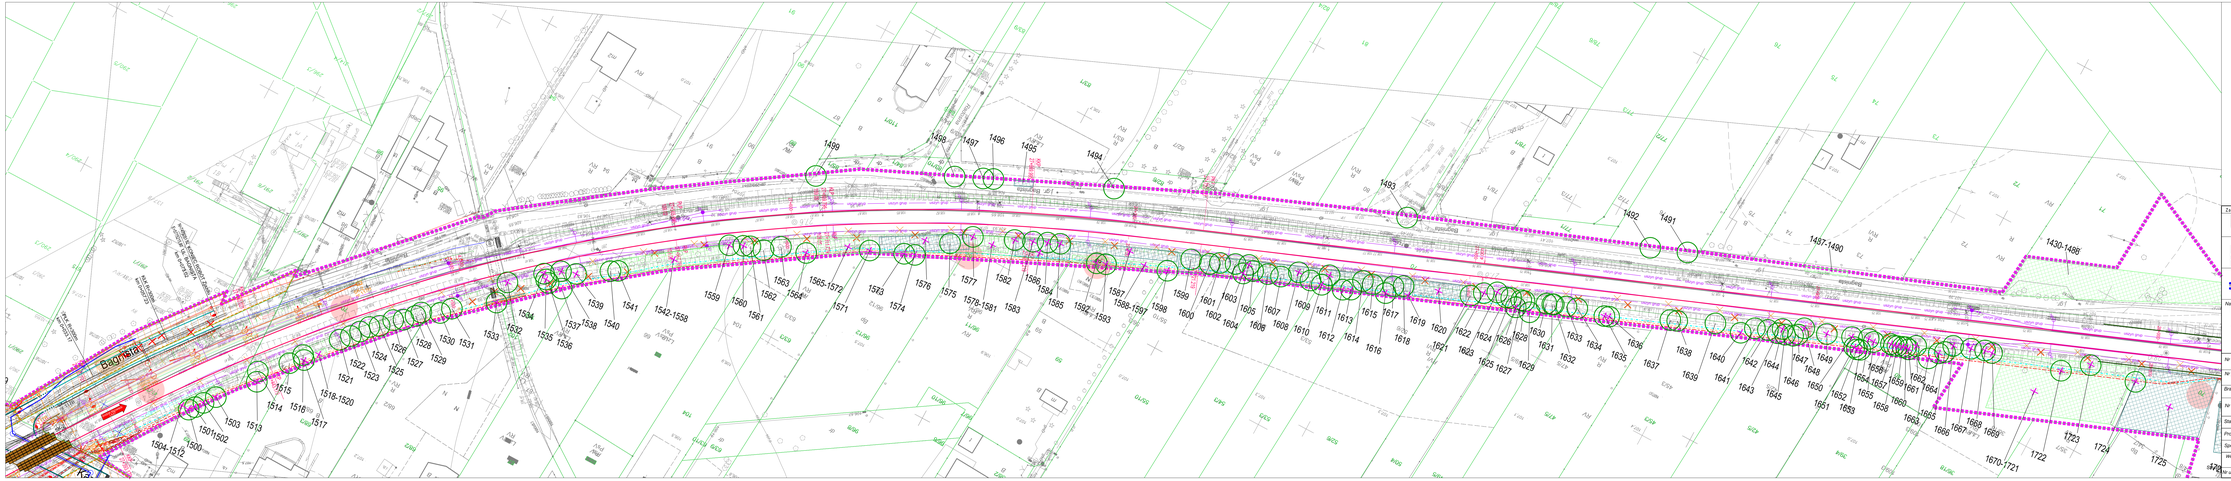

LEGENDA

- drzewo przeznaczone do pozostawienia
- drzewo przeznaczone do wycinki
- grupa drzew przeznaczona do pozostawienia
- grupa drzew przeznaczona do wycinki
- grupa krzewów przeznaczona do pozostawienia
- grupa krzewów przeznaczona do wycinki
- 6 nr inwentaryzacyjny

Zabrania się powielania rysunku oraz usuwania tabeli znamionowej rysunku (prawo autorskie) bez zgody Transprojektu Gdańskiego

INWESTOR I INNI UCZESTNICY PROCESU:

WOJEWÓDZTWO MAZOWIECKIE (j.s.t.)

ZAMAWIAJĄCY:

Warszawska Kolej Dojazdowa sp. z o.o.
Ul. Stefana Batorego 23
05-825 Grodzisk Mazowiecki

BIURO PROJEKTOWE:

TRANSPROJEKT GDAŃSKI sp. z o.o.
ul. Zabychowa 2, 80-253 Gdańsk

Nazwa i adres obiektu budowlanego:
Budowa, przebudowa i rozbudowa linii kolejowej nr 47 w zakresie dobudowy drugiego toru wraz z infrastrukturą towarzyszącą, w ramach zadania:
„Modernizacja infrastruktury kolejowej Linii WKD poprzez budowę/budowę drugiego toru linii kolejowej nr 47 od Podkowy Leśnej do Grodziska Mazowieckiego"
województwo mazowieckie, powiat : pruszkowski, grodziski,
gminy: Brwinów, Podkowa Leśna, Milanówek, Grodzisk Mazowiecki

Nr umowy:	WKD/10-022-9/2019	Stadium:	Projekt Architektoniczno - Budowlany
Nr projektu:	PTI-01/094/2019		
Branża:	ZIELEŃ	Obiekt:	LINIA KOLEJOWA NR 47 OD PODKOWY LEŚNEJ DO GRODZISKA MAZ.
Nr tomu:	XV	Tytuł rysunku:	Plan sytuacyjny Inwentaryzacja i gospodarka istniejącą zielenią

Stanowisko:	Imię i nazwisko:	Nr uprawnień:	Specjalność:	Podpis:
Projektant:	inż. Jerzy Sitarny	nie wymagane	architektura krajobrazu	
Sprawdzający:	mgr inż. Natalia Maczuga	nie wymagane	architektura krajobrazu	

Wersja:	Data opracowania rysunku:	Skala:	Nr rysunku:	Nr strony:
03	09.2020	1:500	0106	

Nr umowy: WKD/10-022-9/2019