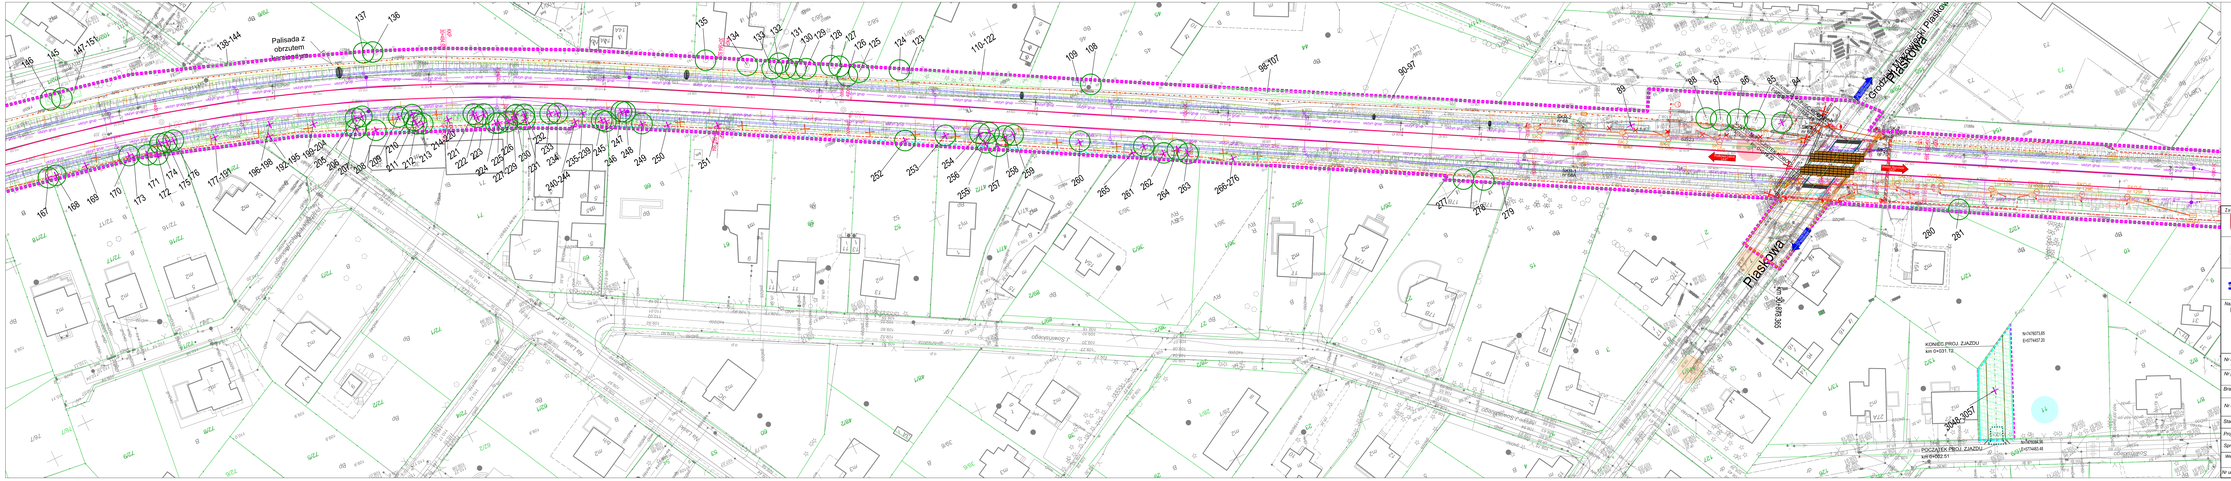


**LEGENDA**

- drzewo przeznaczone do pozostawienia
- drzewo przeznaczone do wycinki
- grupa drzew przeznaczona do pozostawienia
- grupa drzew przeznaczona do wycinki
- grupa krzewów przeznaczona do pozostawienia
- grupa krzewów przeznaczona do wycinki
- 6 nr inwentaryzacyjny

Zabrania się powielania rysunku oraz usuwania tabeli znamionowej rysunku (prawa autorskie) bez zgody Trójmiejskiego Gekonsalingu.

INWESTOR I WNIOSKODAWCA:
WOJEWÓDZTWO MAZOWIECKIE (j.s.t.)

ZAMAWIAJĄCY:
Warszawska Kolej Dojazdowa sp. z o.o.
ul. Stefana Batorego 23
05-825 Grodzisk Mazowiecki

BIURO PROJEKTOWE:
TRANSPROJEKT GDAŃSKI sp. z o.o.
ul. Zabytkowa 2, 80-253 Gdańsk

Nazwa i adres obiektu budowlanego:
Budowa, przebudowa i rozbudowa linii kolejowej nr 47 w zakresie dobudowy drugiego toru wraz z infrastrukturą towarzyszącą, w ramach zadania:
„Modernizacja infrastruktury kolejowej Linii WKD poprzez budowę drugiego toru linii kolejowej nr 47 od Podkowy Leśnej do Grodziska Mazowieckiego"
województwo mazowieckie, powiat : pruszkowski, grodziski,
gminy: Brwinów, Podkowa Leśna, Milanówek, Grodzisk Mazowiecki

| | |
|---|---|
| Nr umowy: WKD10-022-9/2019 | Stadium: Projekt Architektoniczno - Budowlany |
| Nr projektu: PT1-01/294/2019 | |
| Branża: ZIELEŃ | Obiekt: LINIA KOLEJOWA NR 47 OD PODKOWY LEŚNEJ DO GRODZISKA MAZ. |
| Nr tomu: XV | Tytuł rysunku: Plan sytuacyjny Inwentaryzacja i gospodarka istniejącą zielenią |

| Stanowisko: | Imię i nazwisko: | Nr uprawnień: | Specjalność: | Podpis: |
|---|---|---|---|---|
| Projektant: | inż. Jerzy Sibiorny | nie wymagane | architektura krajobrazu | |
| Sprawdzający: | mgr inż. Natalia Maciurek | nie wymagane | architektura krajobrazu | |

| Wersja: | Data opracowania rysunku: | Skala: | Nr rysunku: | Nr strony: |
|---|---|---|---|---|
| 02 | 09.2020 | 1:500 | 0111 | |

Nr umowy: WKD10-022-9/2019