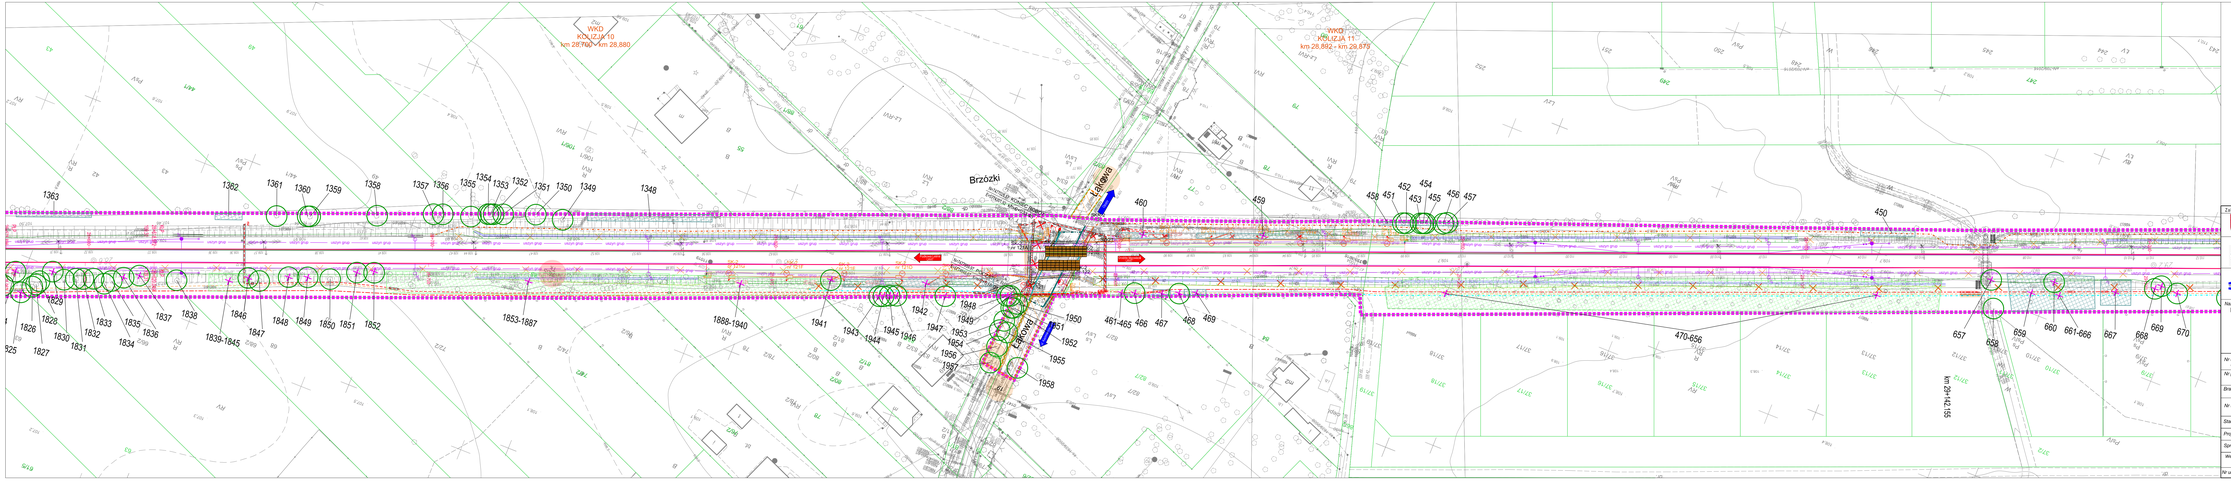

LEGENDA

- drzewo przeznaczone do pozostawienia
- drzewo przeznaczone do wycinki
- grupa drzew przeznaczona do pozostawienia
- grupa drzew przeznaczona do wycinki
- grupa krzewów przeznaczona do pozostawienia
- grupa krzewów przeznaczona do wycinki
- 6 nr inwentaryzacyjny

Zabrania się powielania rysunku oraz usuwania tabeli znamionowej rysunku (prawo autorskie) bez zgody Transprojektu Gdańskiego.

INWESTOR I WNIOSKODAWCA:
WOJEWÓDZTWO MAZOWIECKIE (j.s.t.)

Mazowsze. serce Polski

ZAMAWIAJĄCY:
Warszawska Kolej Dojazdowa sp. z o.o.
Ul. Stefana Batorego 23
05-825 Grodzisk Mazowiecki

Warszawska Kolej Dojazdowa sp. z o.o.

BIURO PROJEKTOWE:
TRANSPROJEKT GDAŃSKI sp. z o.o.
ul. Zabytkowa 2, 80-253 Gdańsk

Nazwa i adres obiektu budowlanego:
Budowa, przebudowa i rozbudowa linii kolejowej nr 47 w zakresie dobudowy drugiego toru wraz z infrastrukturą towarzyszącą, w ramach zadania:
„Modernizacja infrastruktury kolejowej Linii WKD poprzez budowę drugiego toru linii kolejowej nr 47 od Podkowy Leśnej do Grodziska Mazowieckiego"
województwo mazowieckie, powiat : pruszkowski, grodziski,
gminy: Brwinów, Podkowa Leśna, Milanówek, Grodzisk Mazowiecki

Nr umowy: WKD10-022-9/2019	Stadium:	Projekt Architektoniczno - Budowlany
Nr projektu: PT1-01/294/2019		
Branża: ZIELEŃ	Obiekt:	LINIA KOLEJOWA NR 47 OD PODKOWY LEŚNEJ DO GRODZISKA MAZ.
Nr tomu: XV	Tytuł rysunku:	Plan sytuacyjny Inwentaryzacja i gospodarka istniejącą zielenią

Stanowisko:	Imię i nazwisko:	Nr uprawnień:	Specjalność:	Podpis:
Projektant:	inż. Jerzy Stasiny	nie wymagane	architektura krajobrazu	
Sprawdzający:	mgr inż. Natalia Mazurek	nie wymagane	architektura krajobrazu	
Wersja: 03	Data opracowania rysunku: 09.2020	Skala: 1:500	Nr rysunku: 0108	Nr strony:
Nr umowy: WKD10-022-9/2019				