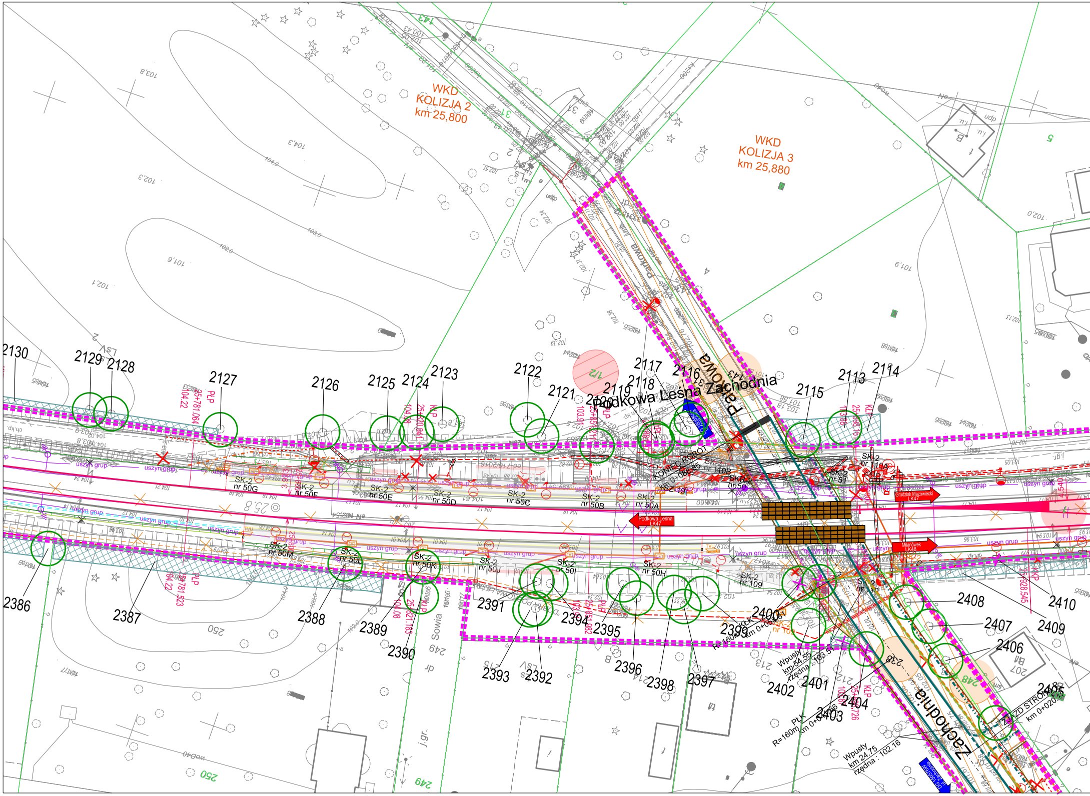

WKD
KOLIZJA 2
km 25,800
WKD
KOLIZJA 3
km 25,880
Podkowa Leśna Zachodnia
Parkowa
Zachodnia
Sowia
2130
2129
2128
2127
2126
2125
2124
2123
2122
2121
2120
2119
2118
2117
2116
2115
2114
2113
2386
2387
2388
2389
2390
2391
2392
2393
2394
2395
2396
2397
2398
2399
2400
2401
2402
2403
2404
2405
2406
2407
2408
2409
2410
SK-2 nr 50G
SK-2 nr 50F
SK-2 nr 50E
SK-2 nr 50D
SK-2 nr 50C
SK-2 nr 50B
SK-2 nr 50A
SK-2 nr 50M
SK-2 nr 50L
SK-2 nr 50K
SK-2 nr 50J
SK-2 nr 50I
SK-2 nr 50H
SK-2 nr 109
SK-2 nr 110B
SK-2 nr 51
KONIEC ROBÓT
Podkowa Leśna LK47
Grodzisk Mazowiecki LK47
Milanówek LK48
uszyn grup
PŁP
KLP
25+781.064
25+781.523
25+820.947
25+821.183
25+928.545
R=160m
Wpusty km 24.75 rzędna : 102.16
ZJAZD STRONY km 0+020
250
249
248

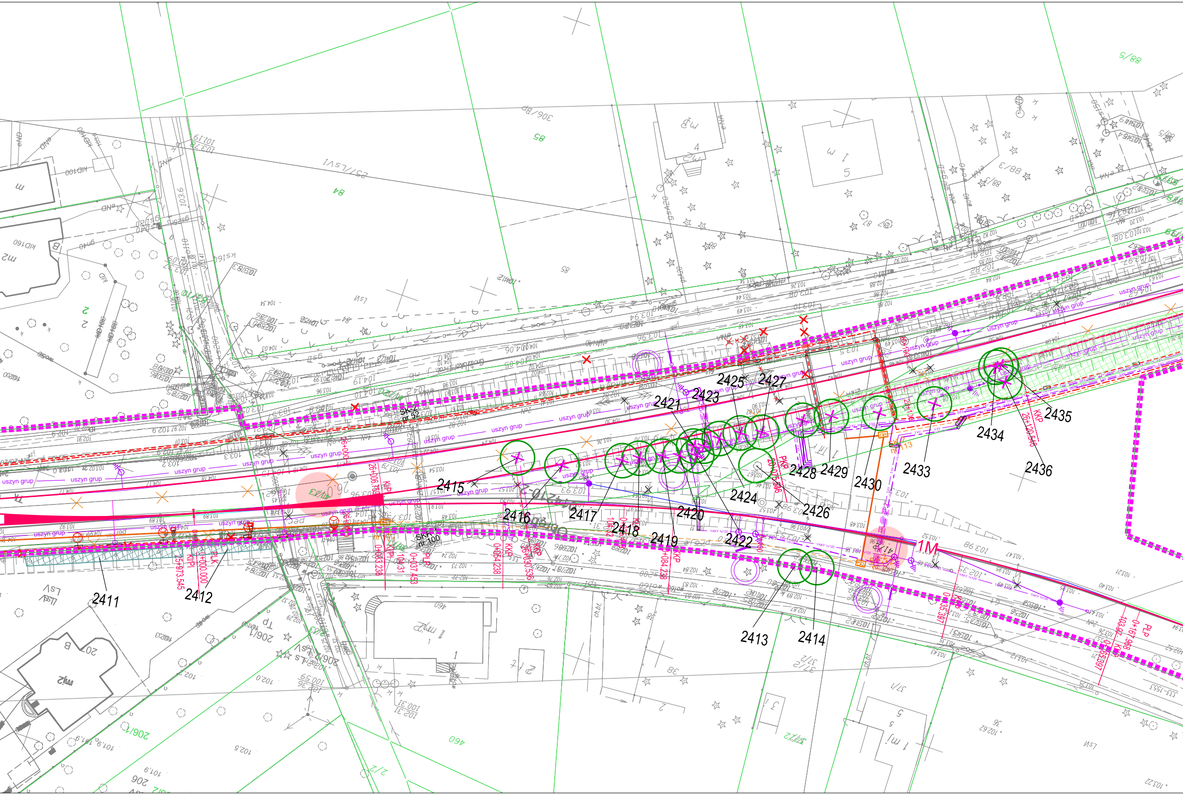
2411
2412
2413
2414
2415
2416
2417
2418
2419
2420
2421
2422
2423
2424
2425
2426
2427
2428
2429
2430
2433
2434
2435
2436
1M
SK-2 nr 52
SK-1 nr 100
26+000
25+973.545
0+000.000
26+120.540
0+167.968
KIP
PLK
KKP
PKP
PLP
uszyn grup
84
85
88/5
88/3
206/1
206
460
37/2
38
3/1
2/2
2
Ls
LsV
Tp

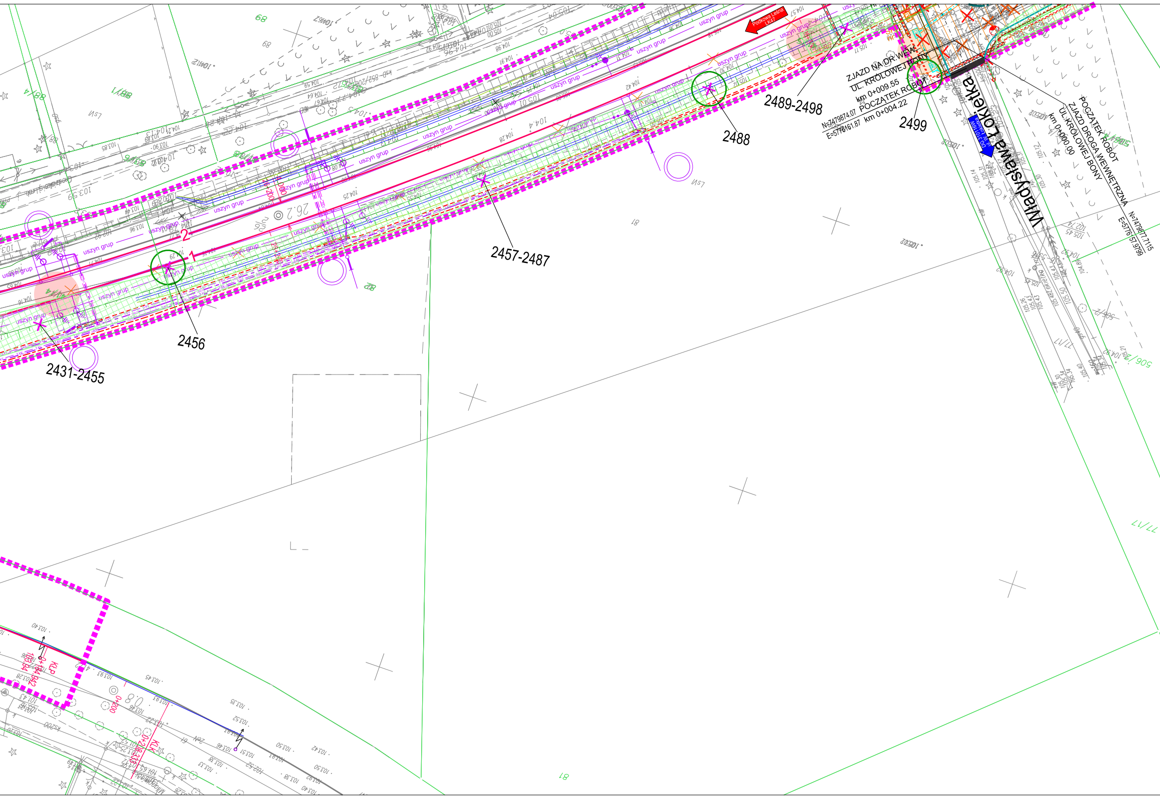
Podkowa Leśna
LK47
2489-2498
ZJAZD NA DR.WEW.
UL. KRÓLOWEJ BONY
km 0+009.55
POCZĄTEK ROBÓT
km 0+004.22
N=7479874.07
E=5776161.87
2499
2488
POCZĄTEK ROBÓT
ZJAZD DROGA WEWNĘTRZNA
UL.KRÓLOWEJ BONY
km 0+000.00
N=7479877.7115
E=5776157.9799
Władysława Łokietka
DG 310116W
ul. W. Łokietka
2457-2487
2456
2431-2455
uszyn grup
1
2
26.2
8.0
KLP
KLK
81
68
77/17
506/2
104.4
105.01
103.59

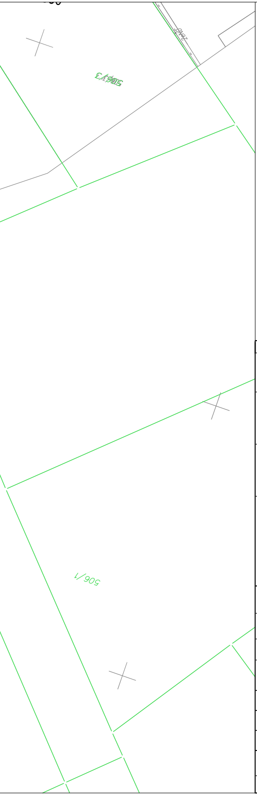

LEGENDA

○ drzewo przeznaczone do pozostawienia

⊕ drzewo przeznaczone do wycinki

▨ grupa drzew przeznaczona do pozostawienia

▨ + grupa drzew przeznaczona do wycinki

▨ grupa krzewów przeznaczona do pozostawienia

▨ + grupa krzewów przeznaczona do wycinki

6 nr inwentaryzacyjny

Zabrania się powielania rysunku oraz usuwania tabeli znamionowej rysunku (prawo autorskie) bez zgody Transprojektu Gdańskiego.

INWESTOR i WNIOSKODAWCA:

WOJEWÓDZTWO MAZOWIECKIE (j.s.t.)

Mazowsze. serce Polski

ZAMAWIAJĄCY:

WKD Warszawska Kolej Dojazdowa sp. z o.o.

Warszawska Kolej Dojazdowa sp. z o.o.
Ul. Stefana Batorego 23
05-825 Grodzisk Mazowiecki

BIURO PROJEKTOWE:

TRANSPROJEKT

TRANSPROJEKT GDAŃSKI sp. z o.o.
ul. Zabytkowa 2, 80-253 Gdańsk

Nazwa i adres obiektu budowlanego:

Budowa, przebudowa i rozbudowa linii kolejowej nr 47 w zakresie dobudowy drugiego toru wraz z infrastrukturątowarzyszącą, w ramach zadania:
„Modernizacja infrastruktury kolejowej Linii WKD poprzez budowędrugiego toru linii kolejowej nr 47 od Podkowy Leśnej do Grodziska Mazowieckiego”

województwo mazowieckie, powiat : pruszkowski, grodziski,
gminy: Brwinów, Podkowa Leśna, Milanówek, Grodzisk Mazowiecki

Nr umowy: WKD10-022-9/2019 *Nr projektu:* PT1-01/294/2019	*Stadium:* Projekt Architektoniczno - Budowlany			
Branża: ZIELEŃ	*Obiekt:* LINIA KOLEJOWA NR 47 OD PODKOWY LEŚNEJ DO GRODZISKA MAZ.			
Nr tomu: XV	*Tytuł rysunku:* Plan sytuacyjny Inwentaryzacja i gospodarka isniejącą zielenią			
Stanowisko:	*Imię i nazwisko:*	*Nr uprawnień:*	*Specjalność:*	*Podpis:*
Projektant:	*inż. Jerzy Stiasny*	*nie wymagane*	*architektura krajobrazu*	Stiasny
Sprawdzający:	*mgr inż. Natalia Mazurek*	*nie wymagane*	*architektura krajobrazu*	Mazurek
Wersja: 03	*Data opracowania rysunku:* 09.2020	*Skala:* 1:500	*Nr rysunku:* 0103	*Nr strony:*
Nr umowy: WKD10-022-9/2019				