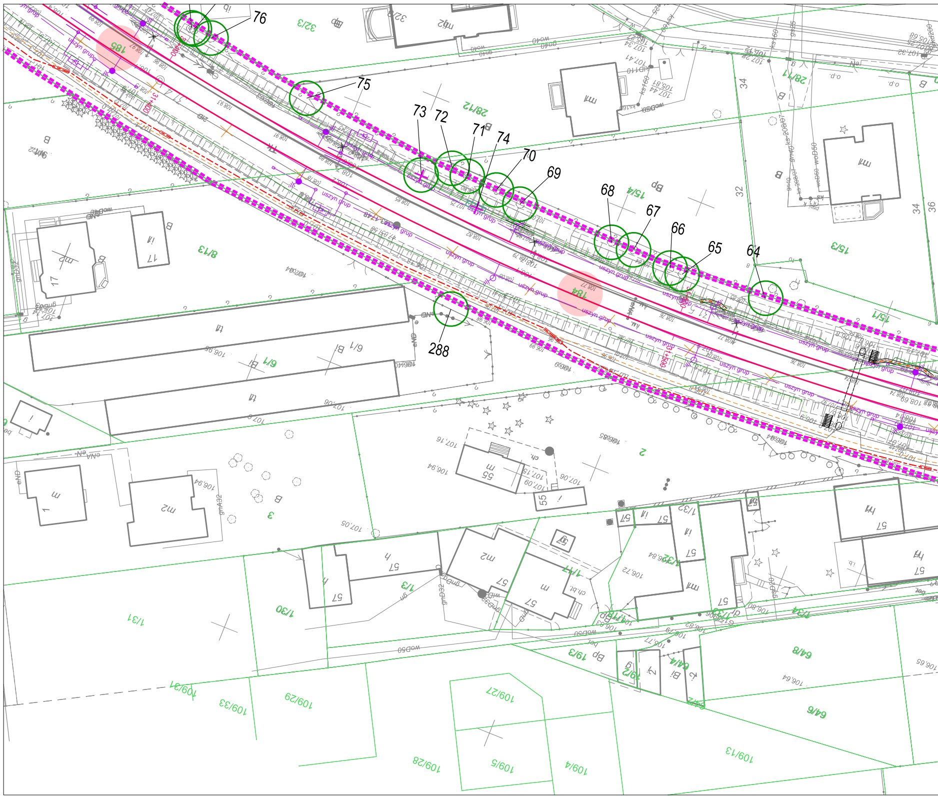
76
75
73
72
71
74
70
69
68
67
66
65
64
288
185
184
32/3
28/12
28/11
15/4
15/3
15/1
8/13
6/1
2
3
1/31
1/30
1/3
1/1
1/32
1/34
8/64
9/64
19/3
109/27
109/29
109/33
109/34
109/28
109/5
109/4
109/13
uszyn grup

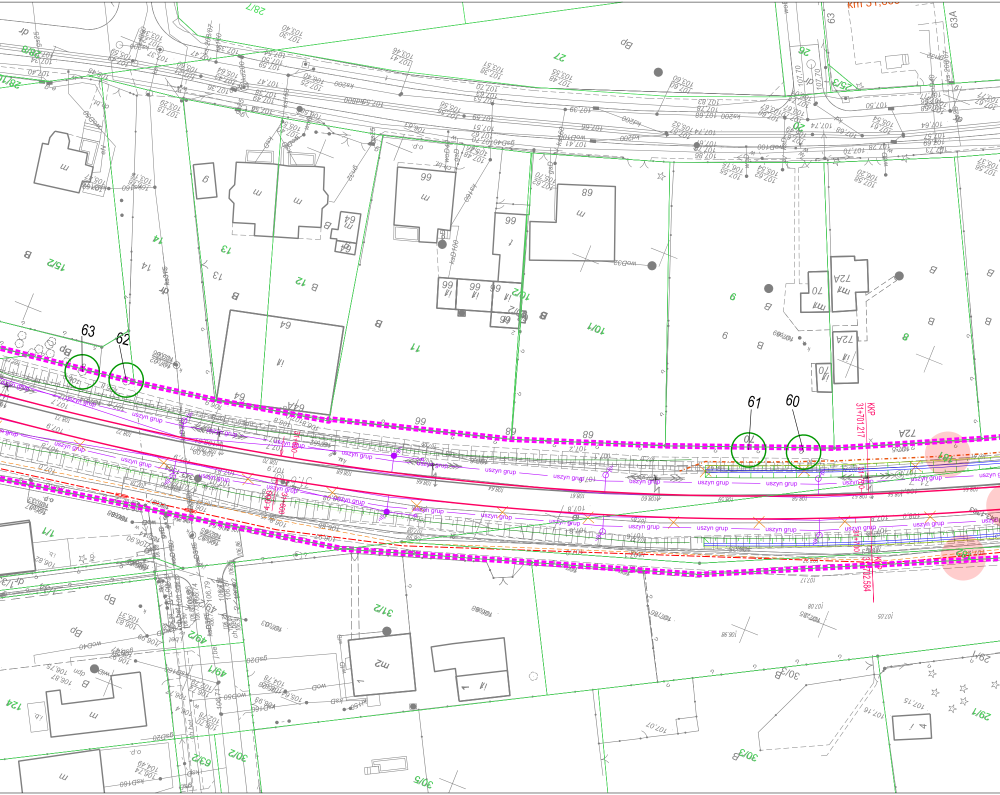
63
62
61
60
KKP
31+701.217
31+702.584
uszyn grup
63
63A
28/7
27
26
25/3
14
13
12
11
10/1
10/2
9
8
15/2
1/1
31/2
30/3
30/2
30/5
29/1
49/2
49/1
63/2
12/4
B
Bp
m
m2
dr
o.p.

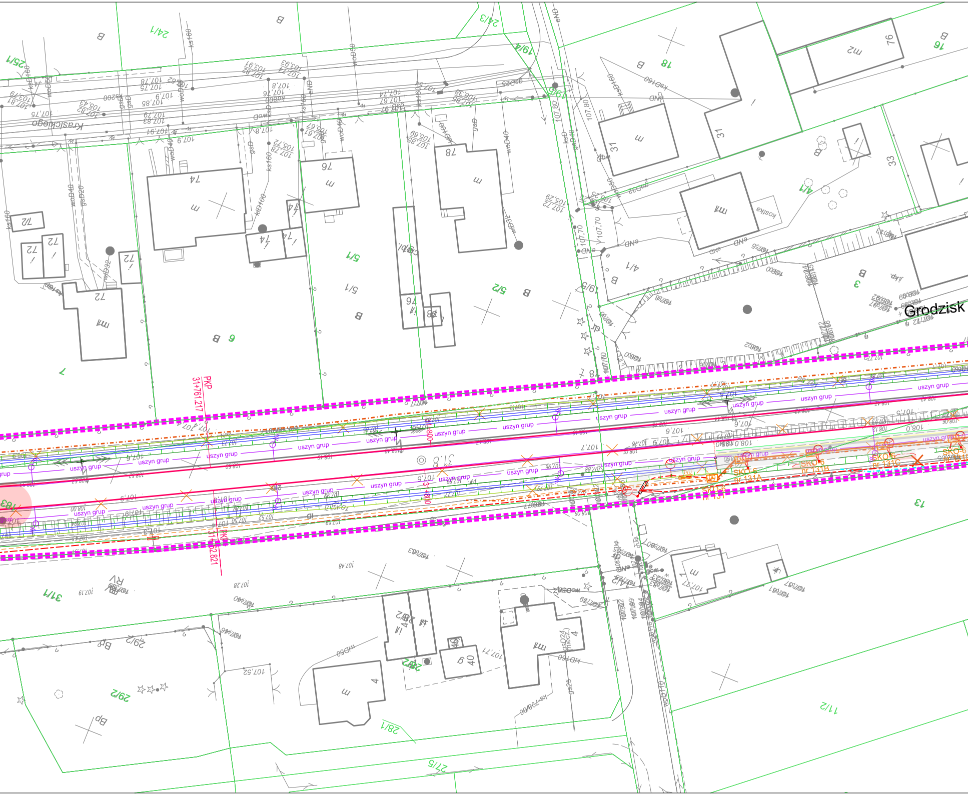
Grodzisk
PKP
31+761,217
PKP
31+782,821
uszyn grup
SKO-6
nr 131
nr 131A
nr 131B
nr 131C
Krasickiego
24/1
24/3
25/1
19/4
19/5
18
16
76
74
78
72
5/1
5/2
6
7
4/1
3
33
31
13
31/1
29/2
28/1
28/2
27/5
11/2
4/2
kostka
ks160
wD40
gsD
gsD40
107,80
107,70
108,0
107,6

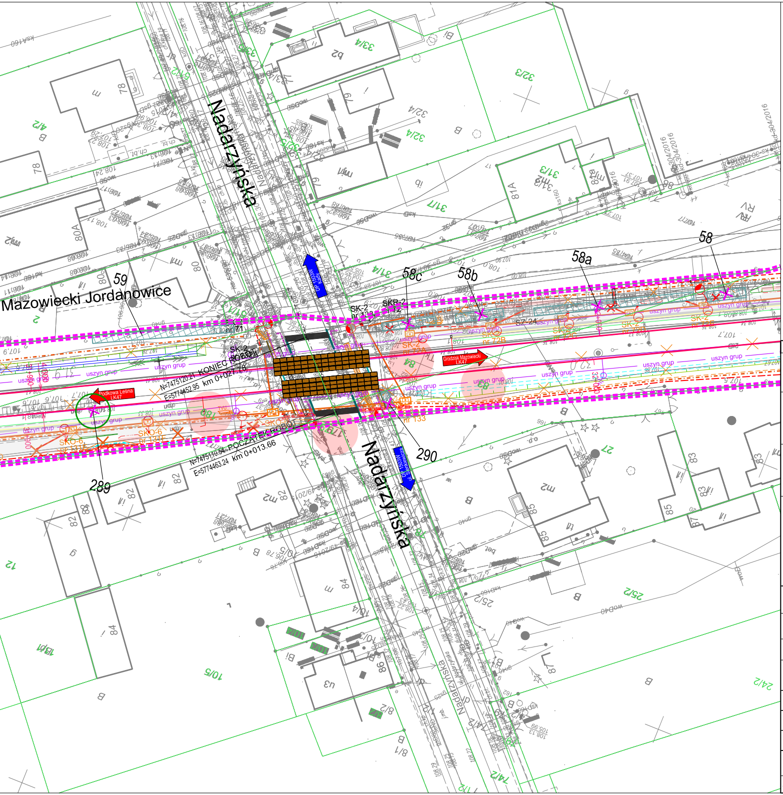
Nadarzyńska
Mazowiecki Jordanowice
59
58c
58b
58a
58
289
290
84
N=7475120.21 KONIEC ROBÓT
E=5774452.95 km 0+027.78
N=7475110.54 POCZĄTEK ROBÓT
E=5774463.24 km 0+013.66
Podkowa Leśna LK47
Grodzisk Mazowiecki LK47
uszyn grup
SK-2
SKR-2
nr 71
nr 133
SZ-24
SKO-6
78
80A
80
81A
82
83
84
85
86
87
88
3/14
3/17
3/18
3/23
3/24
4/2
10/5
24/2
25/2

LEGENDA

○	drzewo przeznaczone do pozostawienia
⊕	drzewo przeznaczone do wycinki
🟩	grupa drzew przeznaczona do pozostawienia
🟩 +	grupa drzew przeznaczona do wycinki
▨	grupa krzewów przeznaczona do pozostawienia
▨ +	grupa krzewów przeznaczona do wycinki
6	nr inwentaryzacyjny

Zabrania się powielania rysunku oraz usuwania tabeli znamionowej rysunku (prawo autorskie) bez zgody Transprojektu Gdańskiego.

INWESTOR i WNIOSKODAWCA:

WOJEWÓDZTWO MAZOWIECKIE (j.s.t.)

Mazowsze. serce Polski

ZAMAWIAJĄCY:

Warszawska Kolej Dojazdowa sp. z o.o.
Ul. Stefana Batorego 23
05-825 Grodzisk Mazowiecki

BIURO PROJEKTOWE:

TRANSPROJEKT GDAŃSKI sp. z o.o.
ul. Zabytkowa 2, 80-253 Gdańsk

Nazwa i adres obiektu budowlanego:

Budowa, przebudowa i rozbudowa linii kolejowej nr 47 w zakresie dobudowy drugiego toru wraz z infrastrukturątowarzyszącą, w ramach zadania:
„Modernizacja infrastruktury kolejowej Linii WKD poprzez budowędrugiego toru linii kolejowej nr 47 od Podkowy Leśnej do Grodziska Mazowieckiego”

województwo mazowieckie, powiat : pruszkowski, grodziski,
gminy: Brwinów, Podkowa Leśna, Milanówek, Grodzisk Mazowiecki

Nr umowy: WKD10-022-9/2019

Nr projektu: PT1-01/294/2019

Stadium: Projekt Architektoniczno - Budowlany

Branża: ZIELEŃ

Obiekt: LINIA KOLEJOWA NR 47 OD PODKOWY LEŚNEJ DO GRODZISKA MAZ.

Nr tomu: XV

Tytuł rysunku: Plan sytuacyjny
Inwentaryzacja i gospodarka isniejącą zielenią

Stanowisko:	*Imię i nazwisko:*	*Nr uprawnień:*	*Specjalność:*	*Podpis:*
Projektant:	*inż. Jerzy Stiasny*	*nie wymagane*	*architektura krajobrazu*	Stiasny
Sprawdzający:	*mgr inż. Natalia Mazurek*	*nie wymagane*	*architektura krajobrazu*	Mazurek
Wersja: 03	*Data opracowania rysunku:* 09.2020	*Skala:* 1:500	*Nr rysunku:* 0113	*Nr strony:*

Nr umowy: WKD10-022-9/2019