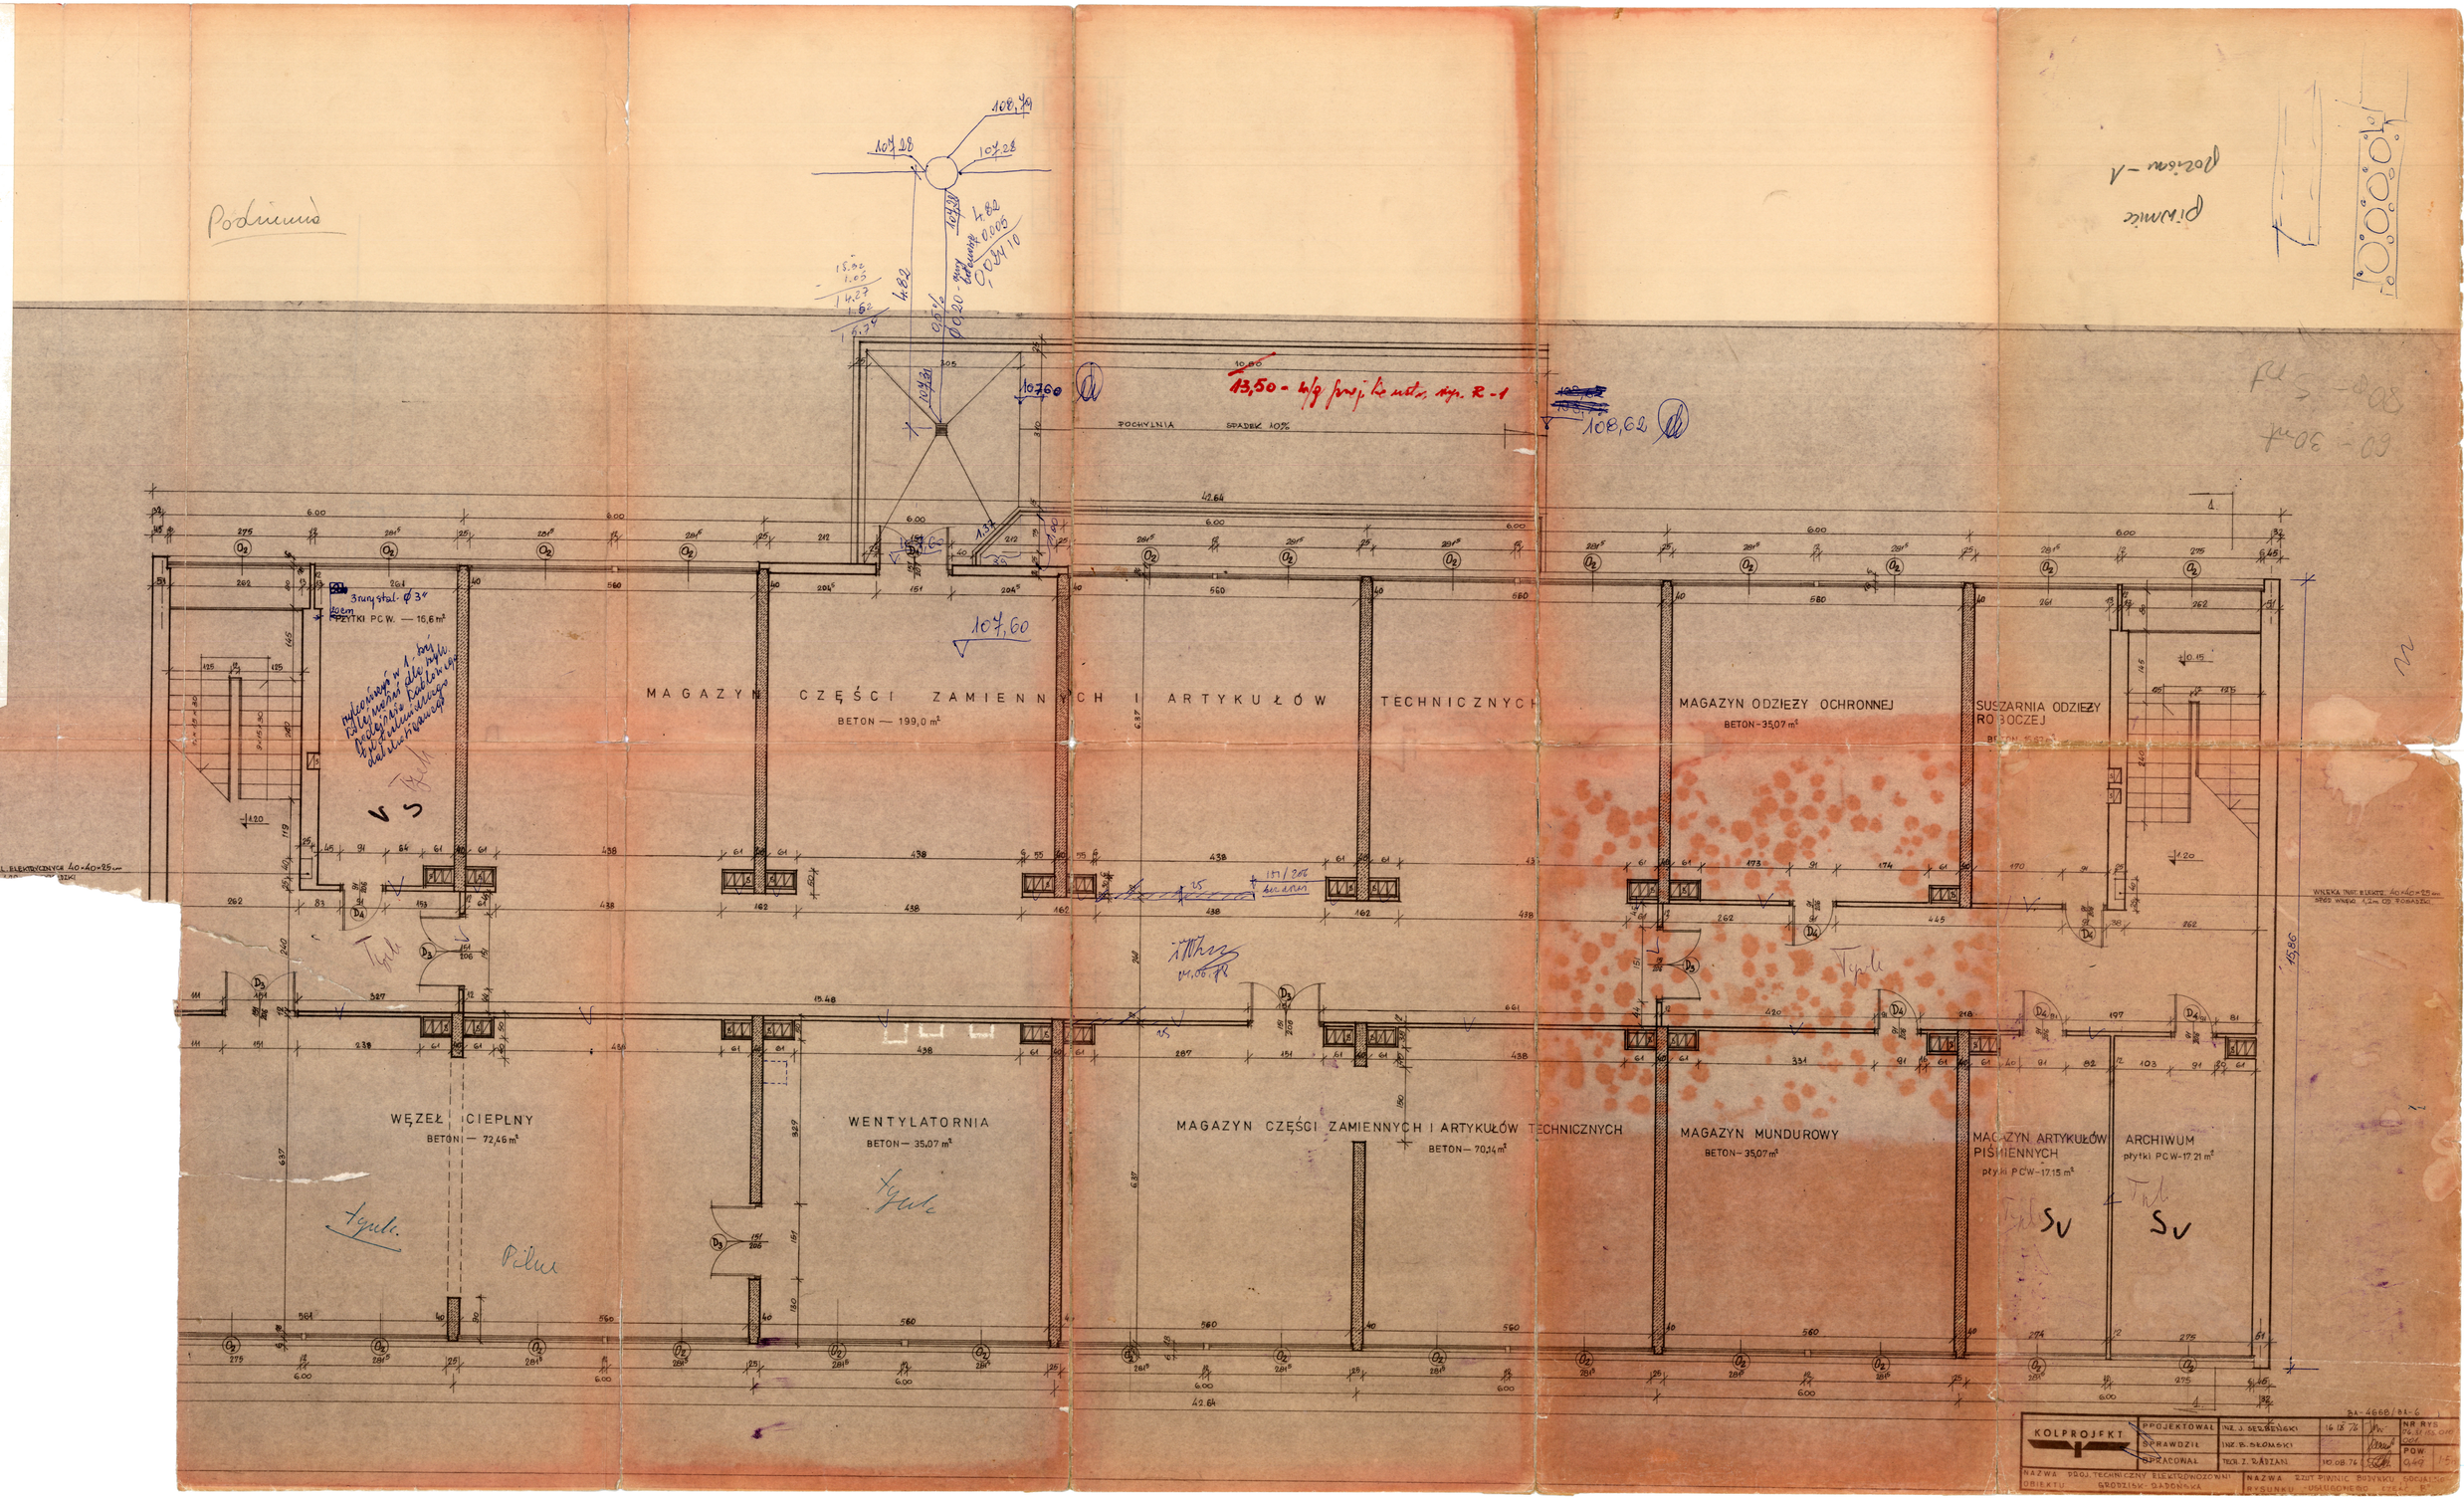

Podziemia
Piwnice
Poziom -1
13,50 - w/g proj. ke ustw. sup. R-1
108,62
107,60
POCHYLNIA
SPADEK 10%
MAGAZYN CZĘŚCI ZAMIENNYCH I ARTYKUŁÓW TECHNICZNYCH
BETON — 199,0 m²
MAGAZYN ODZIEŻY OCHRONNEJ
BETON - 35,07 m²
SUSZARNIA ODZIEŻY ROBOCZEJ
WĘZEŁ CIEPLNY
BETON — 72,46 m²
WENTYLATORNIA
BETON — 35,07 m²
MAGAZYN CZĘŚCI ZAMIENNYCH I ARTYKUŁÓW TECHNICZNYCH
BETON — 70,14 m²
MAGAZYN MUNDUROWY
BETON - 35,07 m²
MAGAZYN ARTYKUŁÓW PIŚMIENNYCH
płytki PCW - 17,15 m²
ARCHIWUM
płytki PCW - 17,21 m²
KOLPROJEKT
PROJEKTOWAŁ INŻ. J. SERBEŃSKI 16.IX.76
SPRAWDZIŁ INŻ. B. SŁOMSKI
OPRACOWAŁ TECH. Z. RADZAN 10.08.76
NAZWA PROJ. TECHNICZNY ELEKTROWOZOWNI OBIEKTU GRODZISK-RADOŃSKA
NAZWA RZUT PIWNIC BUDYNKU SOCJALNO-RYSUNKU USŁUGOWEGO CZĘŚĆ B