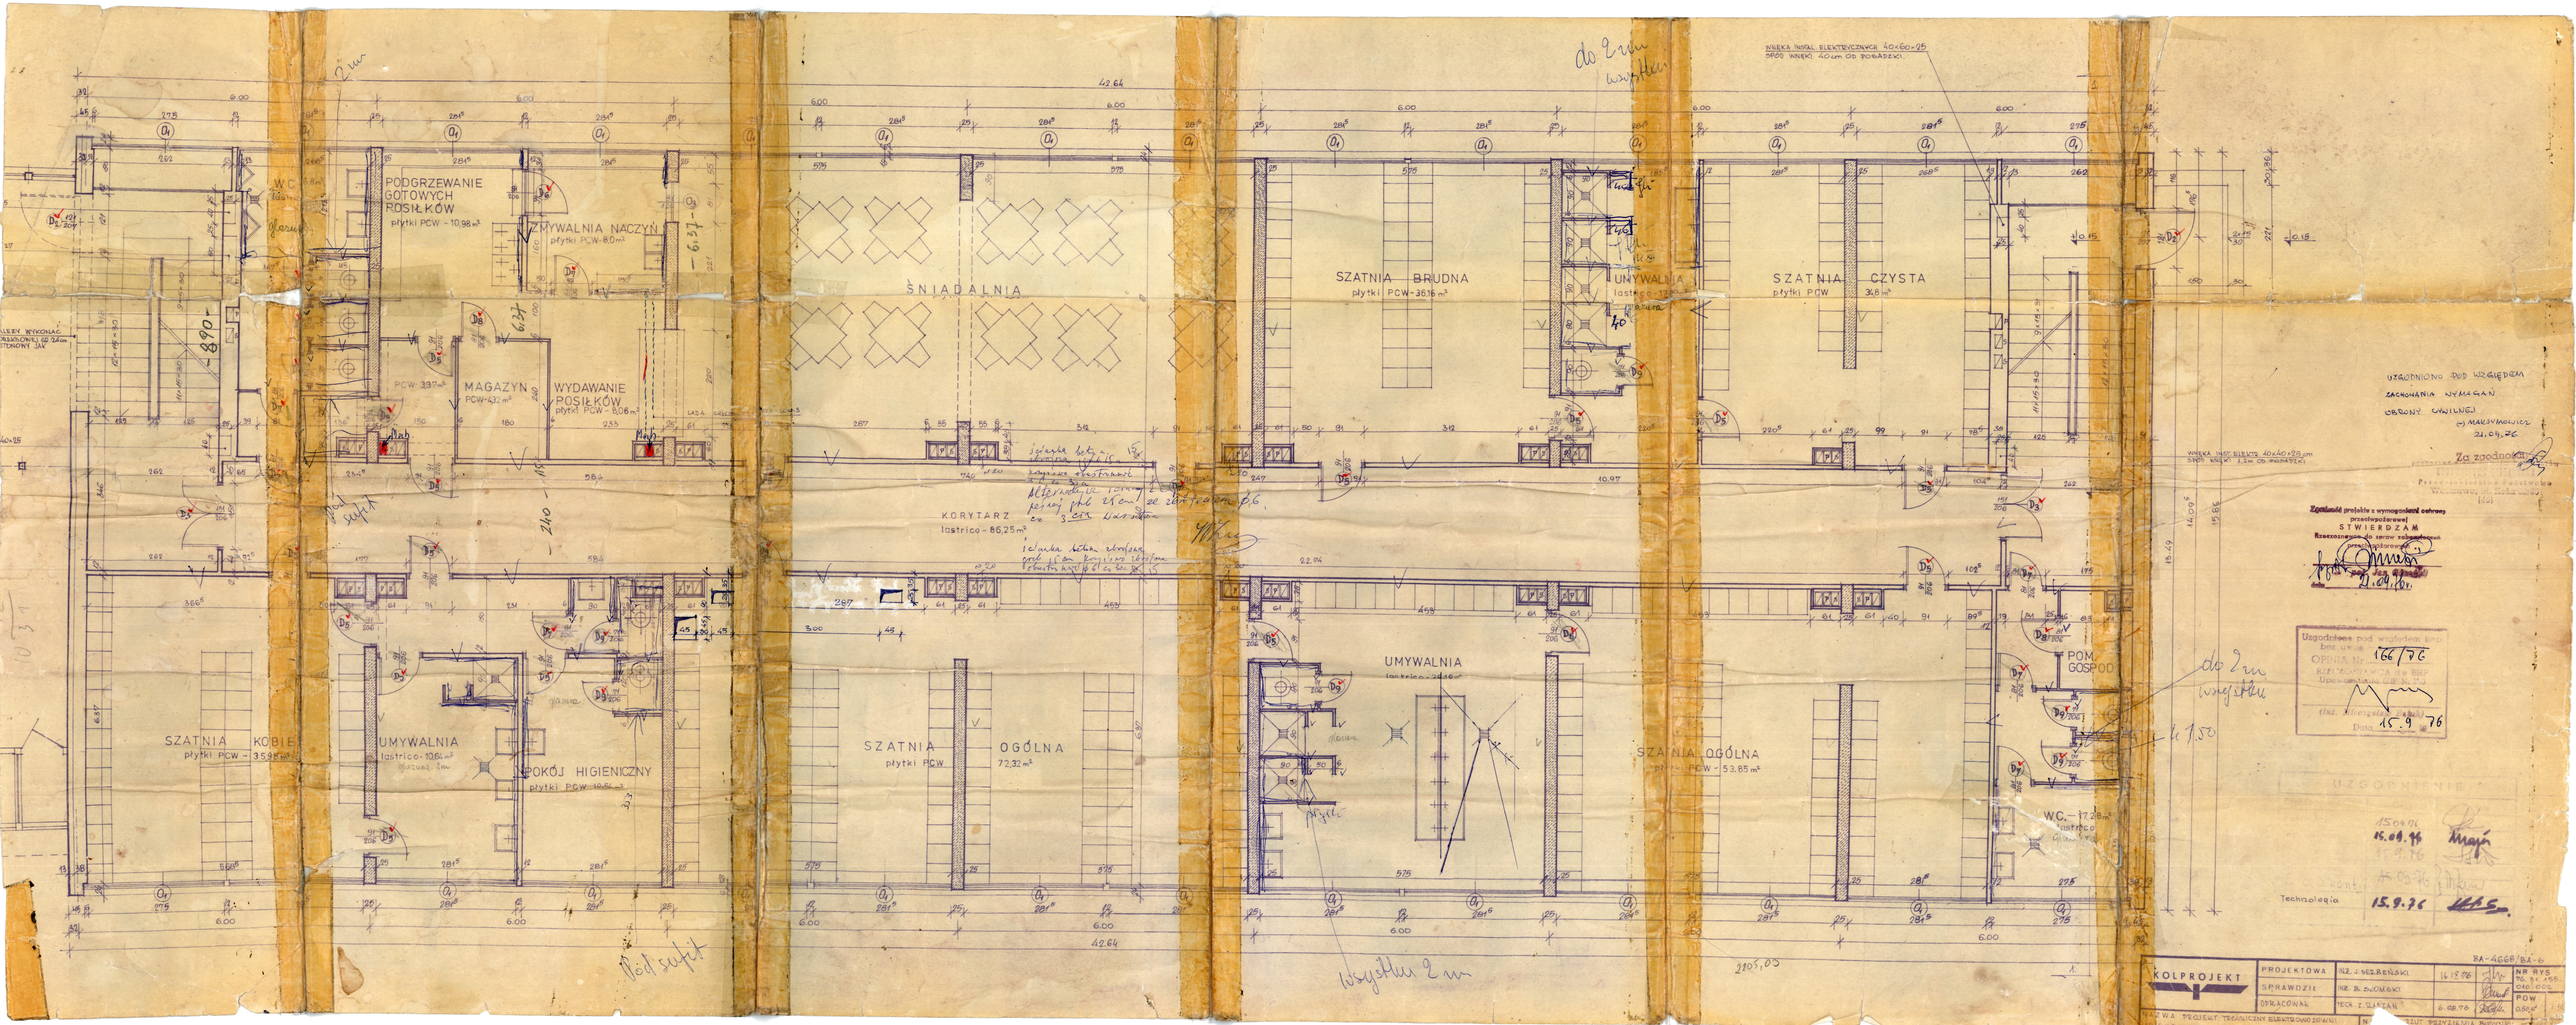
W.C.
PODGRZEWANIE GOTOWYCH POSIŁKÓW
płytki PCW - 10,98 m²
ZMYWALNIA NACZYŃ
płytki PCW - 8,0 m²
MAGAZYN
PCW - 32 m²
WYDAWANIE POSIŁKÓW
płytki PCW - 8,06 m²
ŚNIADALNIA
KORYTARZ
lastrico - 86,25 m²
SZATNIA BRUDNA
płytki PCW - 36,16 m²
UMYWALNIA
lastrico - 12,96 m²
SZATNIA CZYSTA
płytki PCW 36,6 m²
SZATNIA KOBIET
płytki PCW - 35,98 m²
UMYWALNIA
lastrico - 10,64 m²
POKÓJ HIGIENICZNY
płytki PCW - 10,64 m²
SZATNIA OGÓLNA
płytki PCW 72,32 m²
UMYWALNIA
lastrico - 24,46 m²
SZATNIA OGÓLNA
płytki PCW - 53,85 m²
POM. GOSPOD.
W.C. - 17,28 m²
lastrico
WNĘKA INSTAL. ELEKTRYCZNYCH 40×60×25
SPOD WNĘKI 40cm OD PODŁOGI
WNĘKA INSTALACYJNA 40×40×25cm
SPOD WNĘKI 1,2m OD PODŁOGI
do 2 m wysoko
wysoko 2 m
Wod. septyk
UZGODNIONO POD WZGLĘDEM ZACHOWANIA WYMAGAŃ OBRONY CYWILNEJ
(-) MAKSYMOWICZ
21.09.76
Za zgodność
Zgodność projektu z wymaganiami ochrony przeciwpożarowej STWIERDZAM
Rzeczoznawca do spraw zabezpieczeń przeciwpożarowych
21.09.76
Uzgodnienie pod względem ochrony przeciwlotniczej
Bez uwag
OBRONA LOTNICZA
Data 15.9.76
166/76
UZGODNIENIE
15.09.76
Technologia 15.9.76
KOLPROJEKT
PROJEKTOWAŁ inż. J. SZEBEŃSKI 16.8.76
SPRAWDZIŁ inż. St. ŚLOMIŃSKI
OPRACOWAŁ mgr. I. ZAJĄCZKOWSKI 6.08.76
NR RYS. 06.51.466
240 000
POW. 0,86 m²
BA-466B/BA-6
PRZY PRZYJĘCIU BUDYNKU