Załącznik nr 8G-1 - Rzuty i przekroje lokalizacji elementów wyposażenia peronów

Stacja „Grodzisk Mazowiecki Radońska"
Str. 1/2

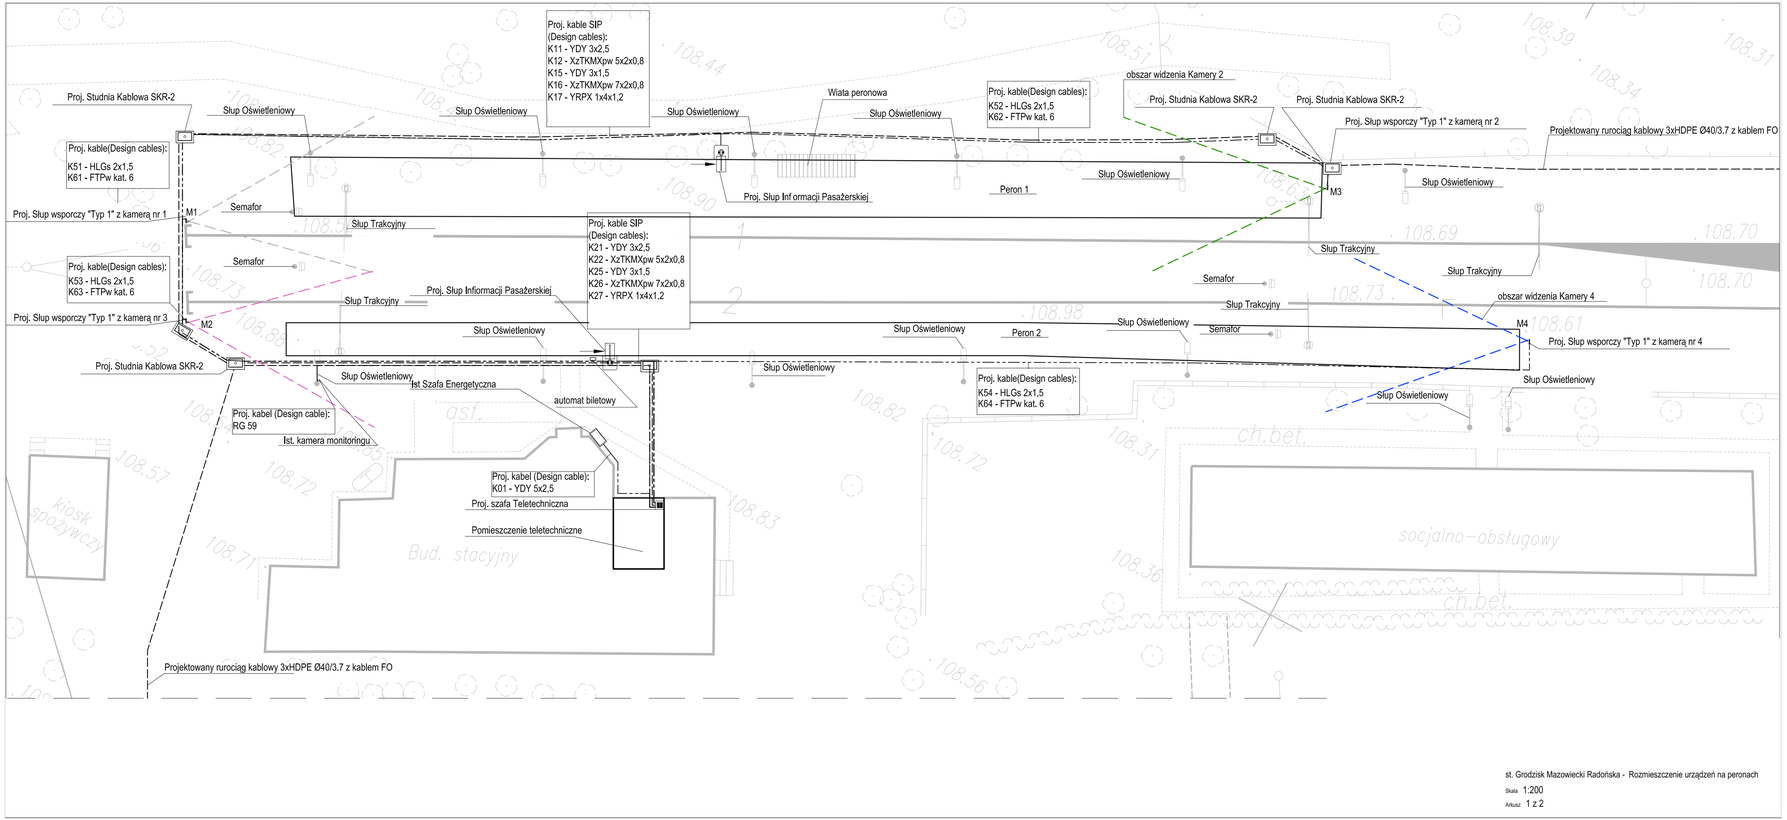

st. Grodzisk Mazowiecki Radońska - Rozmieszczenie urządzeń na peronach

Skala 1:200

Arkusz 1 z 2

Załącznik nr 8G-1 - Rzuty i przekroje lokalizacji elementów wyposażenia peronów

Stacja „Grodzisk Mazowiecki Radońska"
Str. 2/2

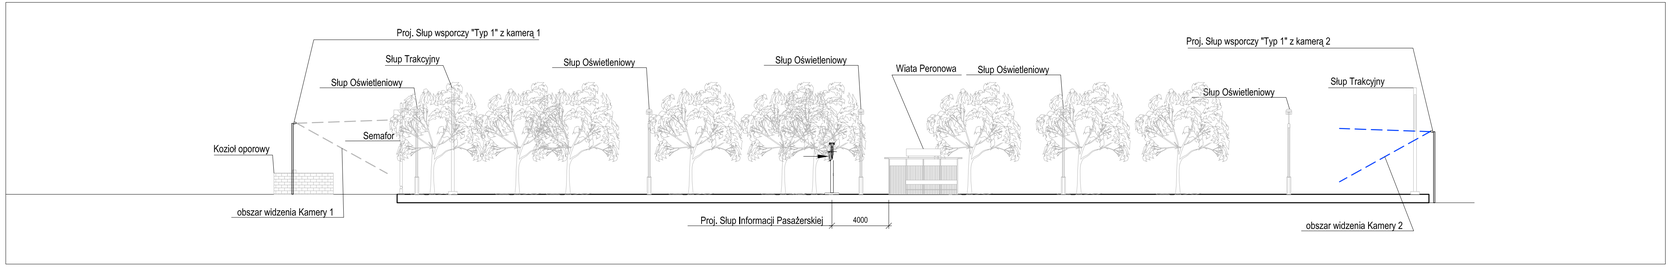

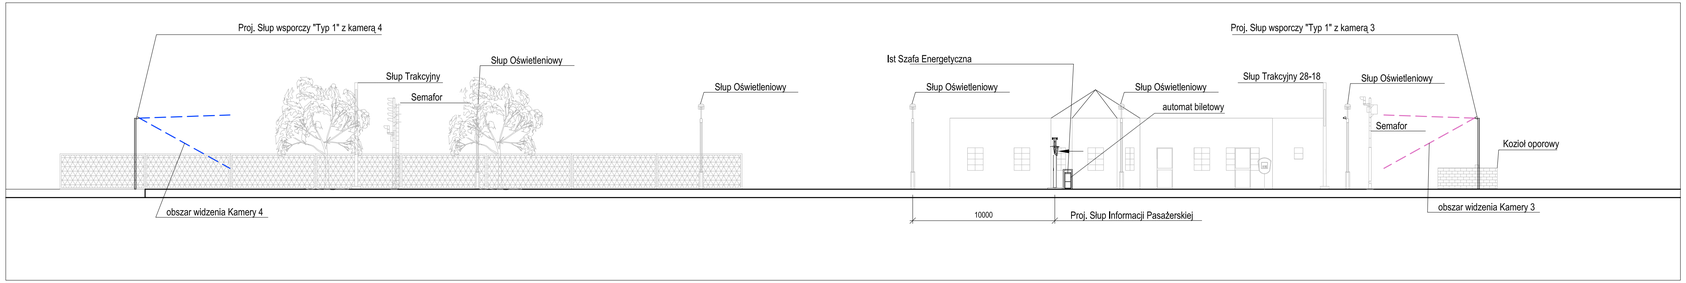

UWAGI:
1. Kamery obserwujące perony posiadają kąt widzenia HxV: 45°x31°

st. Grodzisk Mazowiecki Radońska - Rozmieszczenie urządzeń na peronach

Skala 1:200

Arkusz 2 z 2