Kable na odc. 1-11 będą układane w gruncie zwykłym kablem (pod miedzikiem)

Usytuowanie ..... stałego ..... przewodów ..... projektowanego ..... (kabla teleinformatycznego) sieci Trakcyjnej z szafki i słupy ..... na odcinku od ..... A ..... do ..... 11 ..... wykreślono na podkładzie w ewid. ośrodku dokumentacji. Przed rozpoczęciem robót należy wystąpić do przedsiębiorstwa wykonawstwa geodezyjnego o wyznaczenie trasy przewodu w terenie

ks. rob. .....

„WAPDECO" Warszawa, dnia 9.05.2011

ul. Batorego 39 KIEROWNIK ROBOTY

tel. 25 86 93

GEODETA UPRAWNIONY

mgr inż. Andrzej Dziubak Upr. MGPiB Nr 11575

Oznaczenia
o proj. słupy
proj. szafka

mgr inż. Edward Ambroziak
Uprawnienia budowlane telekomunikacji do projektowania i kierowania robotami budowlanymi w specjalnościach instalacyjnych w telekomunikacji radiowej bez ograniczeń
Nr 1258/98/U

Wpłynęło do Kancelarii ZUDP
Dnia 2011-06-15
Nr 774/11

mgr inż. Andrzej Zajączkowski
uprawnienia budowlane nr ewid. 13-2128/11/91/96
do projektowania bez ograniczeń w specjalności inżynieryjnej budowlanej
kierunku w specjalności inżynieryjnej ograniczone zakresu
pociągów i łączności kolejowej.

Wyplot komputerowy niniejszej mapy jest zgodny z wtórnikiem nr 102/11 wydanym przez Ośrodek Dokumentacji Geodezyjnej i Kartograficznej w ramach roboty ks. rob. 7639/11 Nr DER 20-87/11, 21-210/11 podpisanego przez Insp. A. Konopka

Wyplot jest zgodny z z.m.n. stanem na dzień 26.05.11

GEODETA UPRAWNIONY

mgr inż. Andrzej Dziubak Upr. MGPiB Nr 11575

TEREN ZAMKNIĘTY PKP

UWAGA:
Kolorem zielonym zaznaczono trasę, która podlega uzgodnieniu w ZUD PKP na terenie zamkniętym.

ORIENTACJA

N 1 : 20000

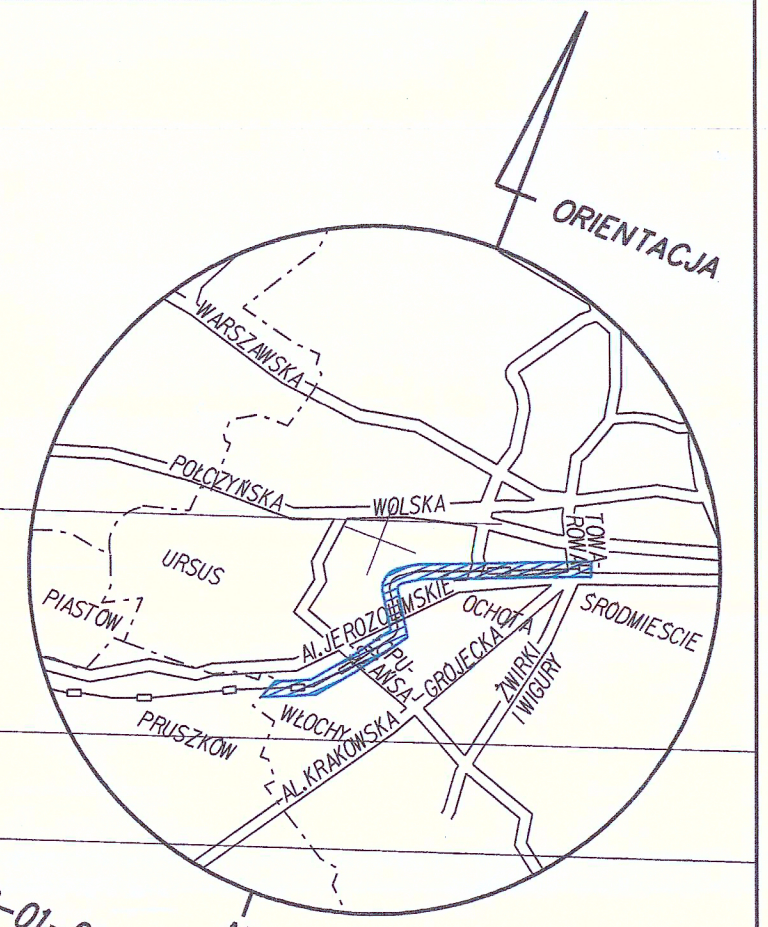

MAPA SYTUACYJNO - WYSOKOSCIOWA W SKALI 1:500 DLA CELOW PROJEKTOWYCH

Terenu położonego w woj. mazowieckim, m.st.Warszawa dzielnica Śródmieście, Ochota, Włochy; TRASA WKD

ARK.2

Mapę niniejszą wykonano w „WAPDECO" PRZEDSIĘBIORSTWO USŁUG CONSULTINGOWYCH Sp. j. A. Dziubak i Spółka ul. Batorego 39, 02-591 Warszawa
Ks.rob. 7639/11
DER 20-87/11, 21-210/11

Kier. Robót
podpis/data
09.05.2011r.

„WAPDECO"
PRZEDSIĘBIORSTWO USŁUG CONSULTINGOWYCH Sp.j.
A. Dziubak i Spółka
ul. Batorego 39, 02-591 Warszawa
tel./fax 22 825 86 93 NIP 521-022-82-87

Nie wyklucza się istnienia w terenie innych, nie wykazanych na niniejszej mapie urządzeń podziemnych, które nie były zgłoszone do inwentaryzacji lub o których brak informacji w instytucjach branżowych.

Niniejszą mapę do projektu wykonano na podstawie zeskanowanej mapy zasadniczej w skali 1: 500 zeskanowanej dn. kwiecień 2011 r.
Zamówienie na wykonanie skanów nr 179/11

Poświadczam zgodność treści mapy do projektu z treścią mapy zasadniczej zaktualizowanej dn. kwiecień 2011 r. na podstawie dokumentacji przyjętej do pzgik pod nr 20316-102/11

GEODETA UPRAWNIONY
mgr inż. Andrzej Dziubak
Upr. MGPiB Nr 11575
Podpis i pieczęć

PREZYDENT MIASTA STOŁECZNEGO WARSZAWY
Ośrodek Dokumentacji Geodezyjnej i Kartograficznej zaświadcza o dopełnieniu przez wykonawcę prac geodezyjnych obowiązku wynikającego z art.12 ustawy PGiK z 17.05.1989r. Dz.U.z 2005r. Nr 240, poz. 2027.

Z up. PREZYDENTA
Miasta Stołecznego Warszawy
Anna Konopka
Podinspektor
w Biurze Geodezji i Katastru
16.05.2011r.

Wykaz oznaczeń stosowanych przy urządzeniach podziemnych:

— osie przewodów u.p. istniejących
– – osie przewodów u.p. projektowanych
krawędzie przewodów u.p. istniejących o średnicy ponad 75 cm
= = krawędzie przewodów u.p. projektowanych o średnicy ponad 75 cm
Rz przewody nadziemne
Rn przewody naziemne

Oznaczenie sposobu zainwentaryzowania
A aparatura wykrywająca
B na podstawie danych branżowych
P pomiarem bezpośrednim

Oznaczenie rodzaju sieci oraz armatury
w wodociągowej
k kanalizacyjnej
g gazowej
c cieplnej
t telefonicznej
e elektroenergetycznej
ef trakcyjnej

PROJEKT UZGODNIONO
z CENTRUM WSPARCIA TELEINFORMATYCZNEGO
SII Powiatowych
w dniu 15.07.2011
bez uwag/z uwagami
uwzględnionymi w uzgodnieniu nr .....
Proszę zgłosić zakończenie robót na odcinku ... do ... spec. kładzenia ... ul. Lotnicza ... spec. kładzenia

Zestawienie sekcji:

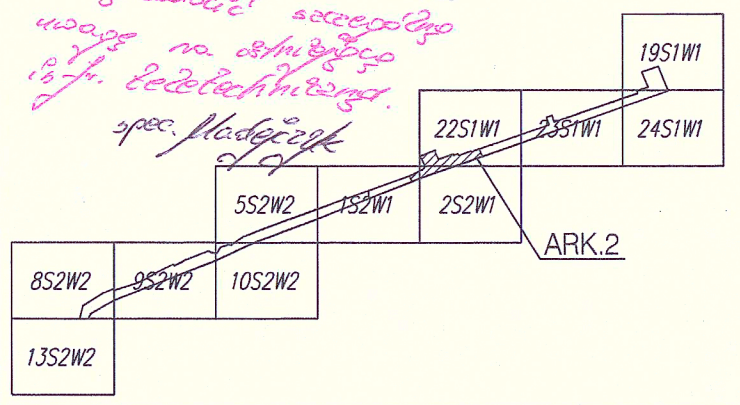

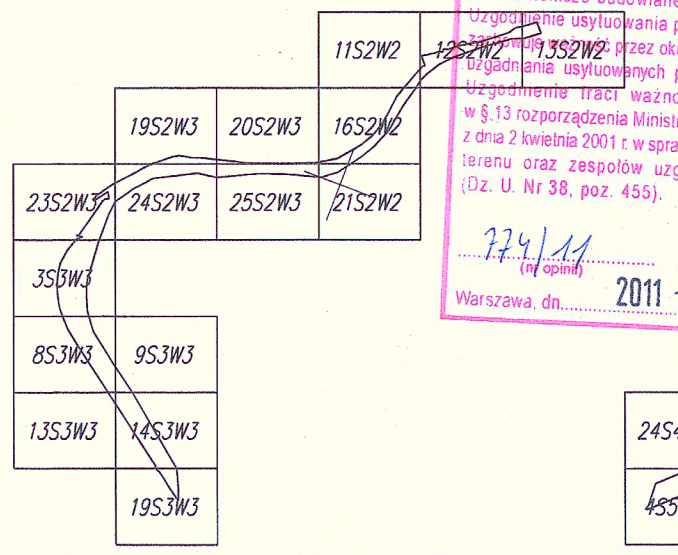

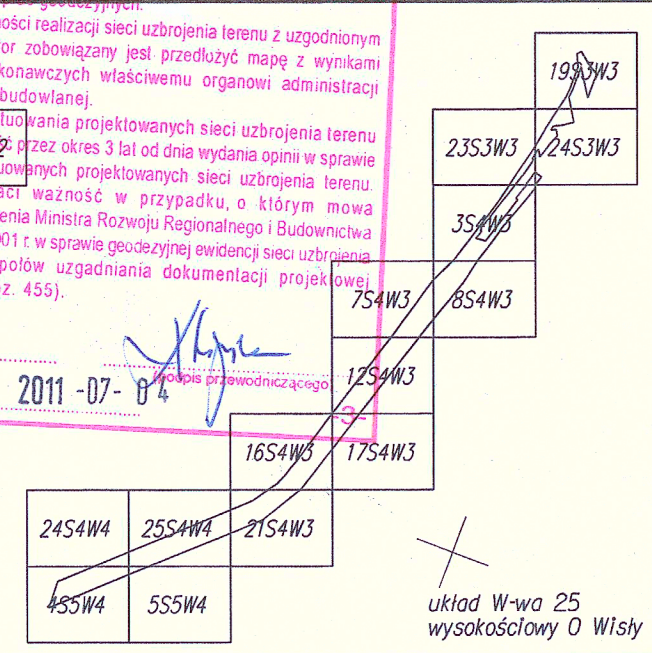

układ W-wa 25 wysokościowy O Wisły

Prezydent Miasta Stołecznego Warszawy
Zespół Ewidencji Infrastruktury Podziemnej
Sieci Uzbrojenia Terenu

Na podstawie art. 29 ustawy z dnia 17 maja 1989 r. Prawo geodezyjne i kartograficzne (t.j. Dz. U. z 2005 r. Nr 240, poz. 2027) uzgadnia się usytuowanie projektowanych sieci uzbrojenia terenu wyszczególnionych w części tekstowej opinii.

Uzgodnienie usytuowania sieci uzbrojenia terenu dotyczy terenu inwestycji zgodnie z załączoną mapą do celów projektowych i geodezyjnej inwentaryzacji powykonawczej przez jednostki uprawnione do wykonywania prac geodezyjnych.

W razie niezgodności realizacji sieci uzbrojenia terenu z uzgodnionym projektem inwestor zobowiązany jest przedłożyć mapę z wynikami pomiarów powykonawczych właściwemu organowi administracji architektoniczo-budowlanej.

Uzgodnienie usytuowania projektowanych sieci uzbrojenia terenu ważne jest przez okres 3 lat od dnia wydania opinii w sprawie uzgadniania usytuowanych projektowanych sieci uzbrojenia terenu. Uzgodnienie traci ważność w przypadku, o którym mowa w §.13 rozporządzenia Ministra Rozwoju Regionalnego i Budownictwa z dnia 2 kwietnia 2001 r. w sprawie geodezyjnej ewidencji sieci uzbrojenia terenu oraz zespołów uzgadniania dokumentacji projektowej (Dz. U. Nr 38, poz. 455).

774/11 (nr opinii)

Warszawa, dn. 2011-07-04

podpis przewodniczącego