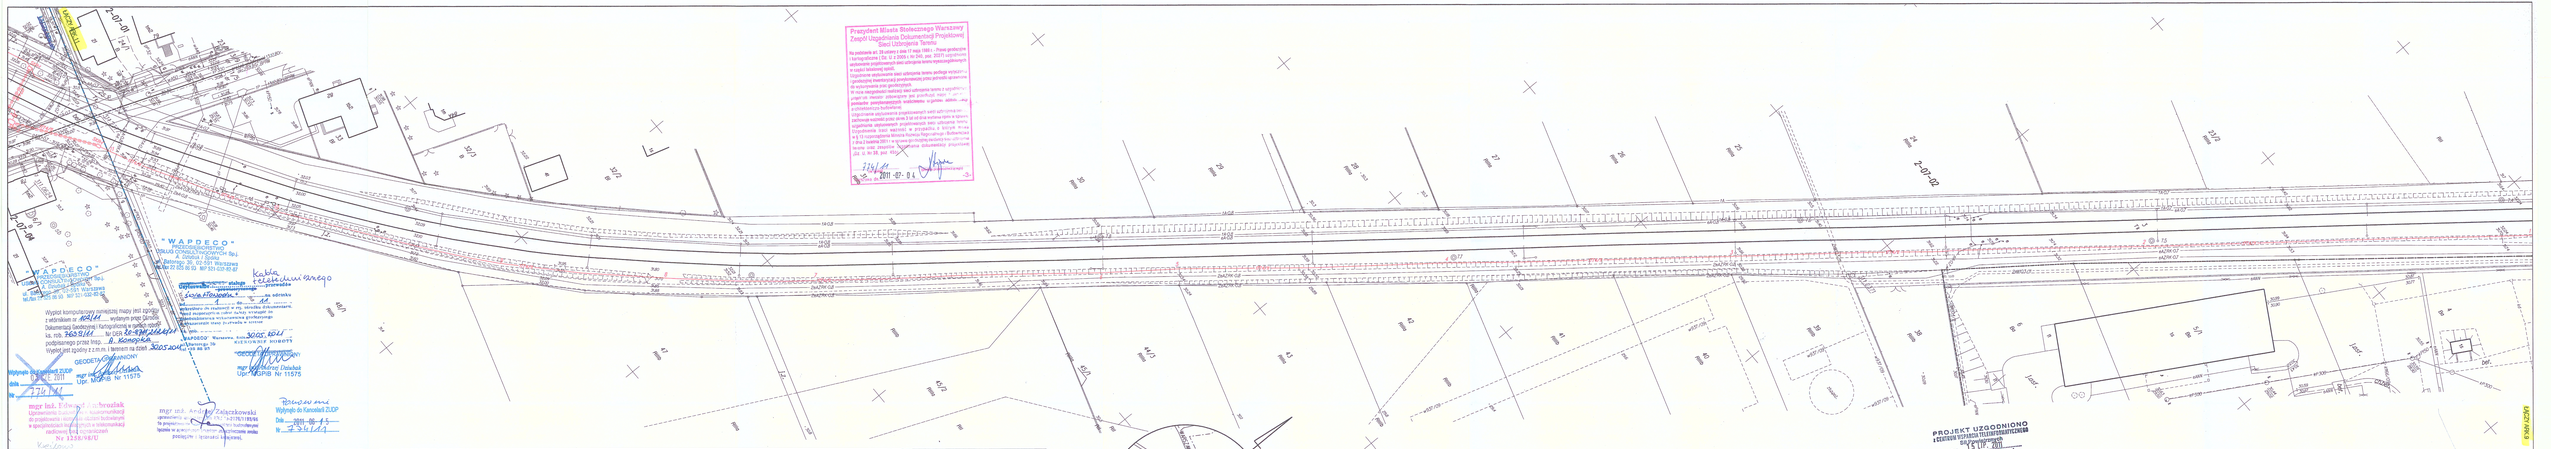
Prezydent Miasta Stołecznego Warszawy
Zespół Uzgadniania Dokumentacji Projektowej
Sieci Uzbrojenia Terenu
na podstawie art. 35 ustawy z dnia 17 maja 1989 r. Prawo geodezyjne i kartograficzne (Dz. U. z 2000 r. Nr 0 poz. 387) uzgadnia się sytuacyjne usytuowanie sieci uzbrojenia terenu wyszczególnionych w części tekstowej opinii.
Uzgodnienie wydawane jest ustrojonej terenu zezwala wyłącznie na czynności materiałowe przedsięwzięcia jako przebudowa sieci do wykonania bez geodezyjnych.
W przypadku konieczności zajęcia uzbrojenia terenu z użytkowania, [illegible] na zlecenie zlokalizuje się [illegible] przed [illegible] pomiarze powykonawczym wskazówkę wyrobów [illegible] przebudowa buforowe.
Uzgodnienie wydawane przedsięwzięcia nie zwalnia [illegible] uzgodnienia zabezpieczenia przedsięwzięcia [illegible] [illegible] [illegible]