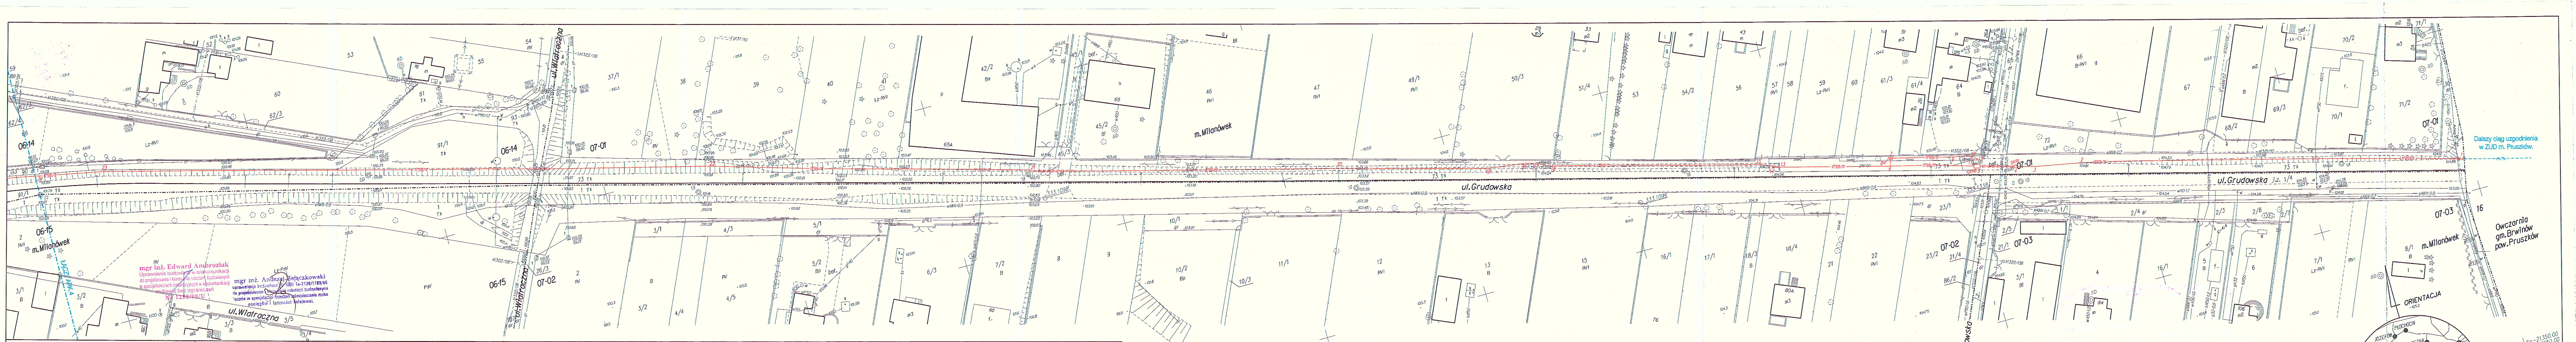
ul.Wiatraczna
ul.Grudowska
ul.Grudowska j.z. 1/4
ul.Brwinowska
m.Milanówek
06-14
06-15
07-01
07-02
07-03
16
Owczarnia gm.Brwinów pow.Pruszków
ORIENTACJA
X=-21350.00
Y=-13050.00

Dalszy ciąg uzgodnienia w ZUD m. Pruszków.

mgr inż. Edward Ambroziak
Uprawnienia budowlane w telekomunikacji do projektowania i kierowania robotami budowlanymi w specjalnościach instalacyjnych w telekomunikacji radiowej bez ograniczeń
Nr 1258/98/U

mgr inż. Andrzej Zajączkowski
uprawnienia budowlane nr KBU 1a-2126/1103/66 do projektowania i kierowania robotami budowlanymi łącznie w specjalności urządzeń zabezpieczania ruchu pociągów i łączności kolejowej.

MAPA SYTUACYJNO - WYSOKOSCIOWA
W SKALI 1:500
DLA CELÓW PROJEKTOWYCH

Terenu położonego w woj. mazowieckim,
m.Milanówek, pow.Grodzisk Maz.
TRASA WKD

ARK. 3

Mapę niniejszą wykonano w
"WAPDECO" PRZEDSIĘBIORSTWO USŁUG CONSULTINGOWYCH Sp. j. A.Dziubak i Spółka
ul.Batorego 39, 02-591 Warszawa

Ks.rob.1892/11
DER 045-278/11

"WAPDECO"
PRZEDSIĘBIORSTWO
USŁUG CONSULTINGOWYCH Sp.j.
A. Dziubak i Spółka
ul. Batorego 39, 02-591 Warszawa
tel./fax 22 825 86 93 NIP 521-032-82-87

Kier.Robót
podpis/data

GEODETA UPRAWNIONY
mgr inż. Andrzej Dziubak
Upr. MGPiB Nr 11575

30.05.2011r.

Niniejszą mapę do projektu wykonano na podstawie
zeskanowanej mapy zasadniczej w skali 1: 500, 1000
zeskanowanej dn. maj 2011 r.
Zamówienie na wykonanie skanów nr
–

Poświadczam zgodność treści mapy do projektu
z treścią mapy zasadniczej
zaktualizowanej dn. maj 2011 r.
na podstawie dokumentacji przyjętej do pzgik
pod nr OPB 343-18/11

GEODETA UPRAWNIONY
mgr inż. Andrzej Dziubak
Upr. MGPiB Nr 11575
Podpis wykonawcy

Ośrodek Dokumentacji Geodezyjnej i Kartograficznej zaświadcza o dopełnieniu przez wykonawcę prac geodezyjnych obowiązku wynikającego z art.12 ustawy PGIK z 17.05.1989r.

z up.Starosty
Inż.Marek Tauber
Inspektor kontroli dokumentacji geodezyjnej i kartograficznej

22.07.2011r.

Wykaz oznaczeń stosowanych przy urządzeniach podziemnych:

—	osie przewodów u.p.istniejących
- -	osie przewodów u.p.projektowanych
═	krawędzie przewodów u.p.istniejących o średnicy ponad 75 cm
= =	krawędzie przewodów u.p.projektowanych o średnicy ponad 75 cm
Rz	przewody nadziemne
Rn	przewody naziemne

Oznaczenie sposobu zainwentaryzowania

A	aparatura wykrywająca
B	na podstawie danych branżowych
P	pomiarem bezpośrednim

Oznaczenie rodzaju sieci oraz armatury

w	wodociągowej
k	kanalizacyjnej
g	gazowej
c	cieplnej
t	telefonicznej
e	elektroenergetycznej
et	trakcyjnej

Zestawienie sekcji:

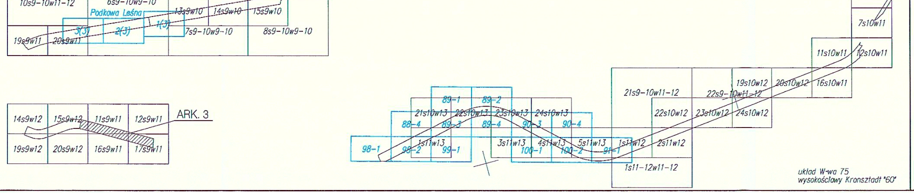
10s9-10w11-12
6s9-10w9-10
Podkowa Leśna
13s9w10
14s9w10
15s9w10
3(3)
2(3)
1(3)
19s9w11
20s9w11
7s9-10w9-10
8s9-10w9-10
14s9w12
15s9w12
11s9w11
12s9w11
ARK. 3
19s9w12
20s9w12
16s9w11
17s9w11
89-1
89-2
21s10w13
22s10w13
23s10w13
24s10w13
88-4
89-3
89-4
90-3
90-4
98-1
98-2
1s11w13
99-1
3s11w13
4s11w13
5s11w13
100-1
100-2
91-1
1s11w12
2s11w12
1s11-12w11-12
21s9-10w11-12
22s9-10w11-12
22s10w12
23s10w12
24s10w12
19s10w12
20s10w12
16s10w11
11s10w11
12s10w11
2s10w11
7s10w11

układ W-wa 75
wysokościowy Kronsztadt "60"

Oznaczenia:
□ ▯ ▫ proj. studnie - SKR1, SKR2, SKO1p
▭ proj. szafki
▫ proj. słupy

Legenda:
1-24 proj. kanalizacja teletechniczna (światłowód) + studnie: SKR1, SKR2+szafki+słupy

Usytuowanie ~~stałego~~ ~~prowizorycznego~~ przewodu
Wg. legendy na odcinku
od 1 do 24
wykreślono do realizacji w rej. ośrodku dokumentacji.
Przed rozpoczęciem robót należy wystąpić do przedsiębiorstwa wykonawstwa geodezyjnego o wyznaczenie trasy przewodu w terenie
ks. rob.
"WAPDECO" Warszawa, dnia 4.08.2011
ul. Batorego 39
tel. 825 86 93
KIEROWNIK ROBOTY

"WAPDECO"
PRZEDSIĘBIORSTWO
USŁUG CONSULTINGOWYCH Sp.j.
A. Dziubak i Spółka
ul. Batorego 39, 02-591 Warszawa
tel./fax 22 825 86 93 NIP 521-032-82-87

Wyplot komputerowy niniejszej mapy jest zgodny
z wtórnikiem nr OPB343-18/11 wydanym przez Ośrodek
Dokumentacji Geodezyjnej i Kartograficznej w ramach roboty
ks. rob. 1892/11 Nr DER 045-278/11
podpisanego przez Insp. M.Tauber
Wyplot jest zgodny z z.m.m. i terenem na dzień 4.08.2011r

GEODETA UPRAWNIONY
mgr inż. Andrzej Dziubak
Upr. MGPiB Nr 11575

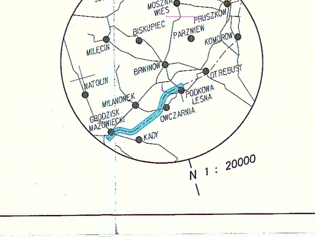
PŁOCHOCIN
JÓZEFÓW
MOSZNA WIEŚ
PRUSZKÓW
BISKUPIEC
PARZNIEW
KOMORÓW
MILĘCIN
BRWINÓW
OTRĘBUSY

N 1 : 20000