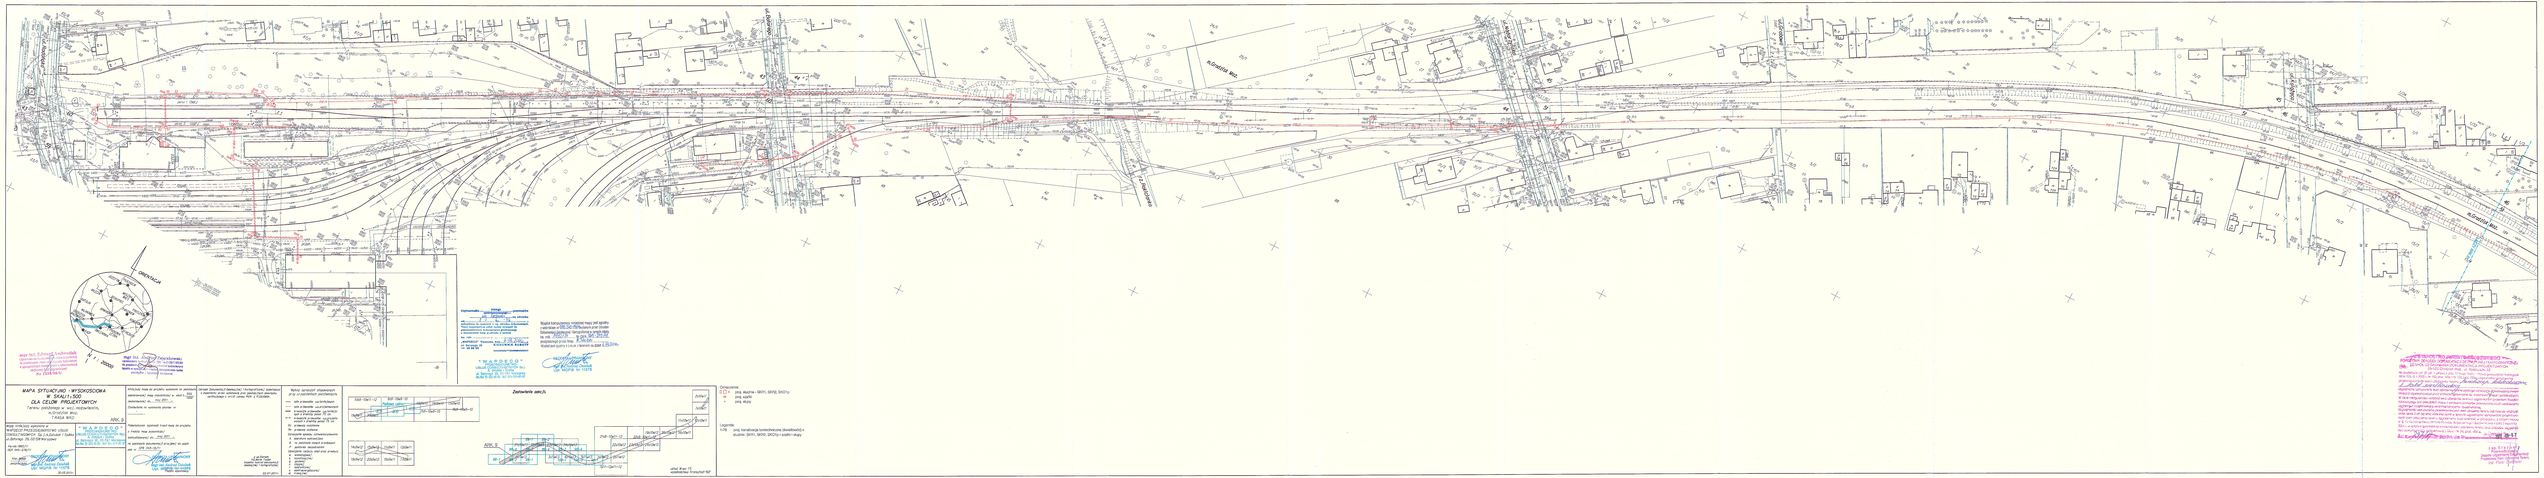
ul. Kwiatowa
ul. Kwiatowa Wsch.
ul. Kwiatowa Wsch.
ul. Kwiatowa Wsch.