


RZUT PARTERU

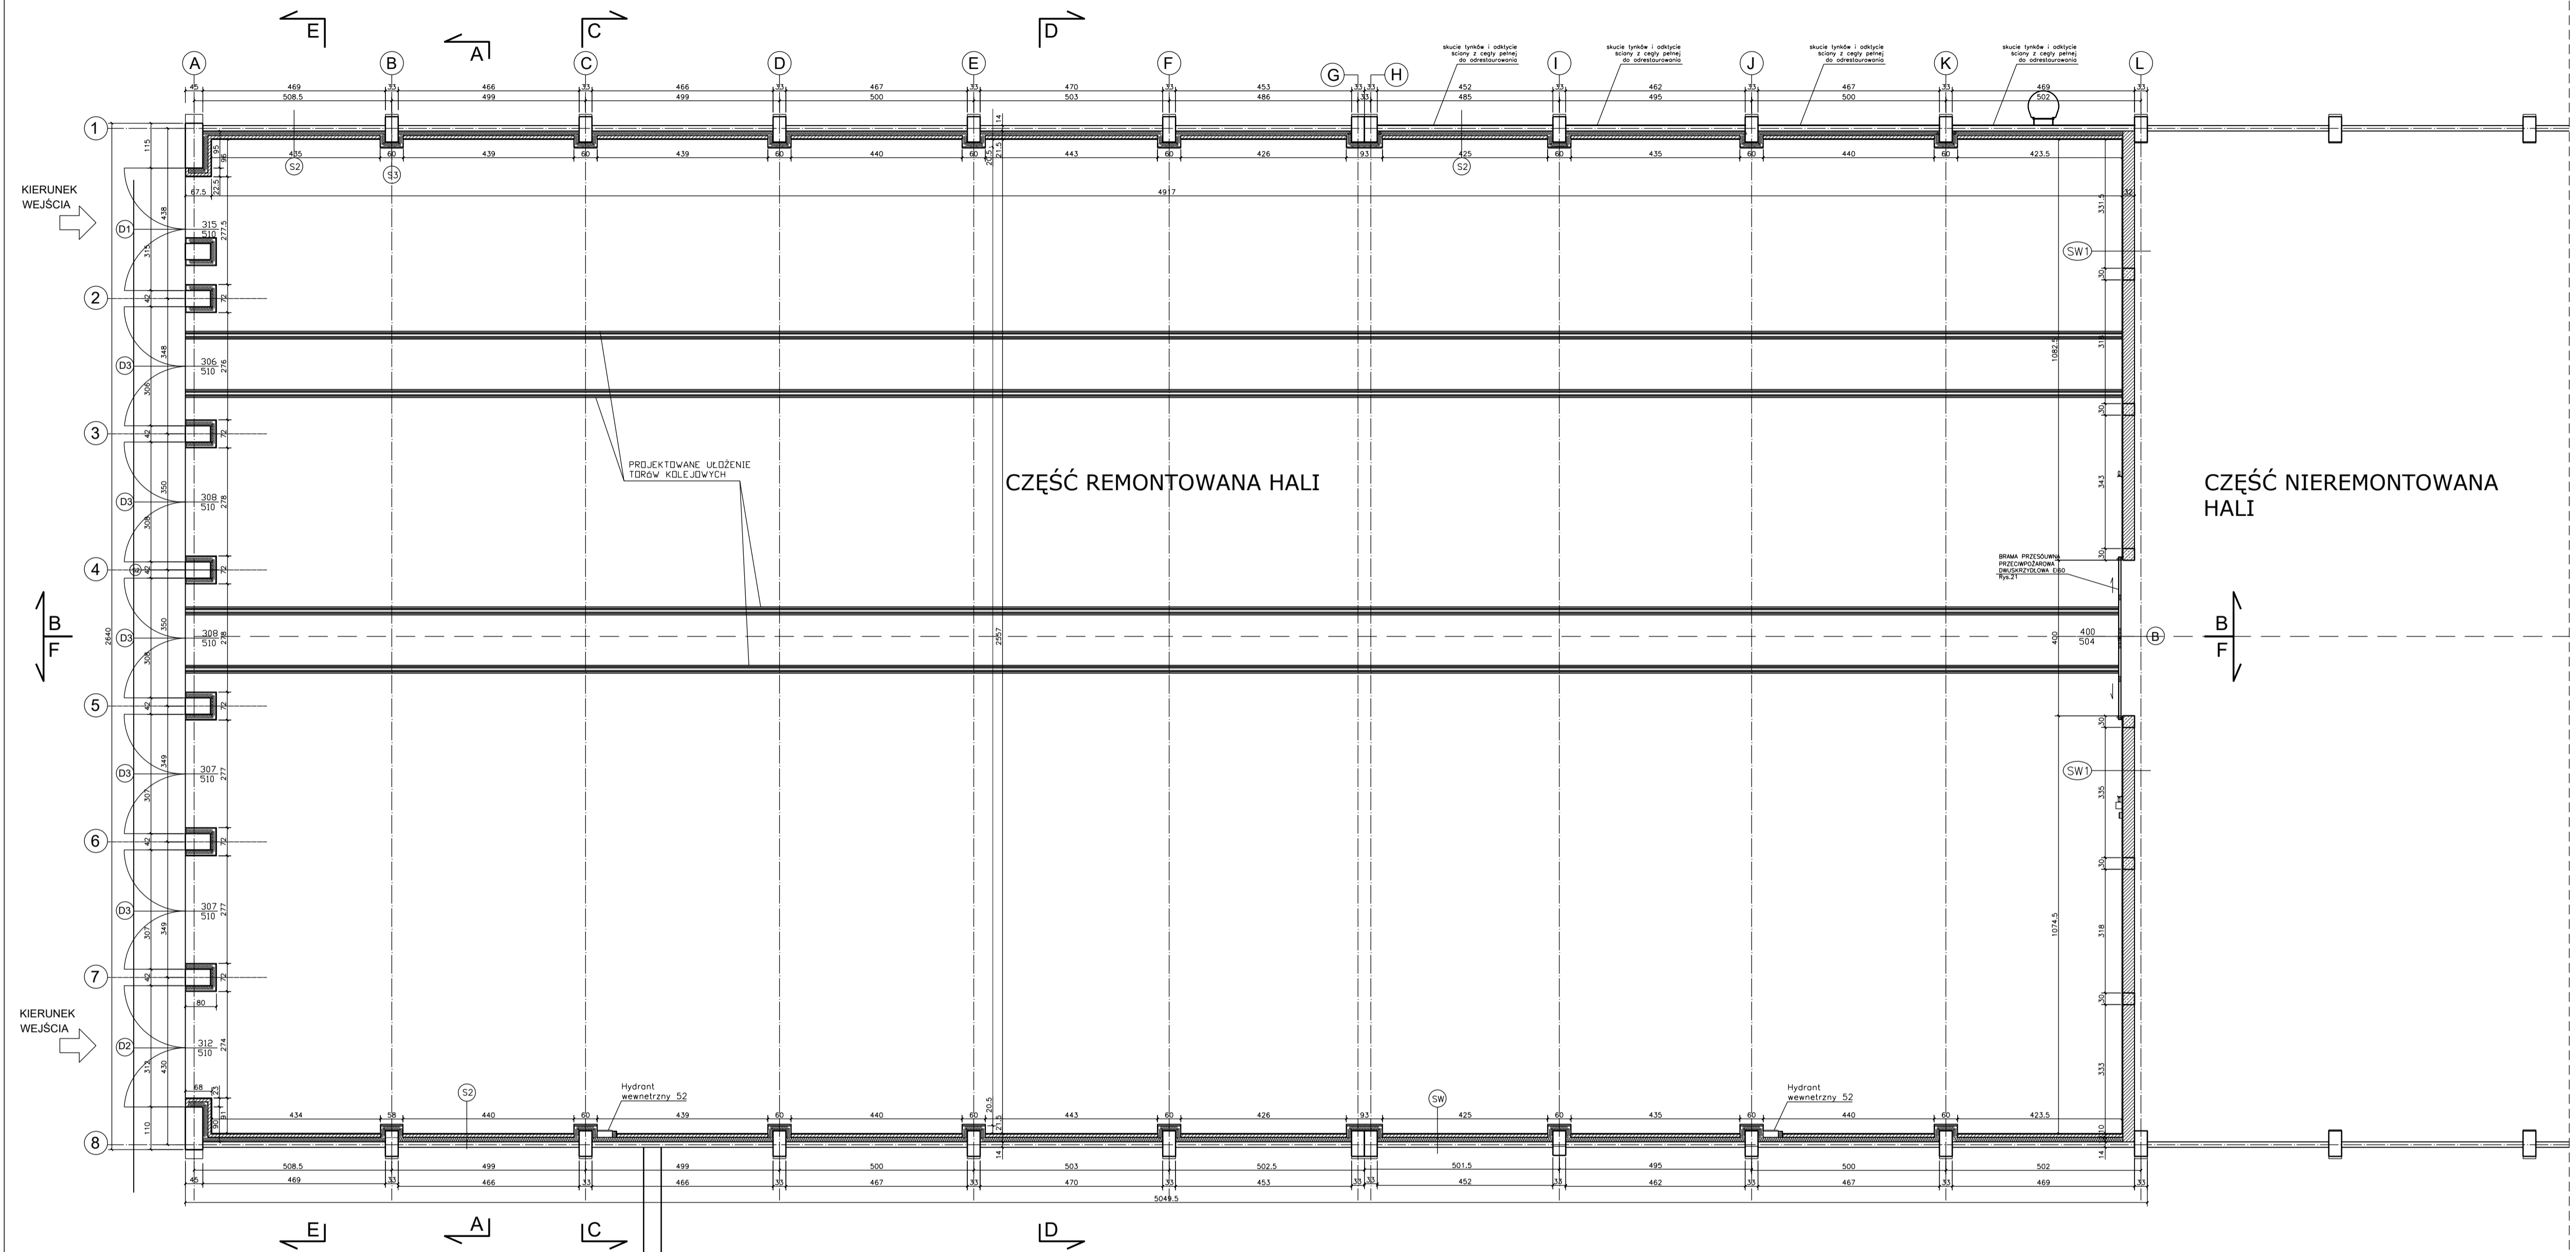

LEGENDA:

- ISTNIEJĄCY SŁUP, ŚCIANA ŻELBETOWA
- ISTNIEJĄCA ŚCIANA MUROWANA
- PROJEKTOWANY SŁUP, ŚCIANA ŻELBETOWA
- PROJEKTOWANA ŚCIANA Z PUSTAKÓW CERAMICZNYCH
- TERMIZOLACJA, WEŁNA MINERALNA TWARDA
- PAROIZOLACJA

PRACOWNIA INŻYNIERSKA mgr inż. Czesław Hodurek
30-116 KRAKÓW, ul. Kasztelańska 20
tel./fax. (0-12) 634 09 27

INWESTOR	Warszawska Kolej Dojazdowa Sp.z o.o. ul. Balorego 23, 05-825 Grodzisk Mazowiecki		
TEMAT	Projekt budowlany remontu części nadziemnej hali byłej Eskalatorowni Warszawskiej linii dojazdowej w Grodzisku Mazowieckim przy ul. Stefana Balorego 23 wraz z odbudową zabudowań oraz z budową wewnętrznej sieci hydrantowej i zewnętrznej sieci kanalizacji deszczowej - do potrzeb zaplecza technicznego Wydziału Napraw i Utrzymywania Taboru BMD.		
ADRES BUDOWY	Grodzisk Mazowiecki ul. Balorego 23		
TEMAT RYS.	RZUT PRZYZIEMIA		
PROJEKTOWAŁ	mgr inż. arch. Małgorzata Barońska -Jagus upr. 411/91	BRANŻA	ARCHITEKTURA
WSPÓLPRACUJĄCY	mgr inż. arch. Bartosz Hodurek	FAZA	PW
		SKALA	1:100
		DATA	04.2018
SPRAWDZAJĄCY	mgr inż. arch. Lucyna Stypuła upr. 232/90	NR RYS.	815-2