


PLAN STROPU NAD II PIĘTREM 1:50

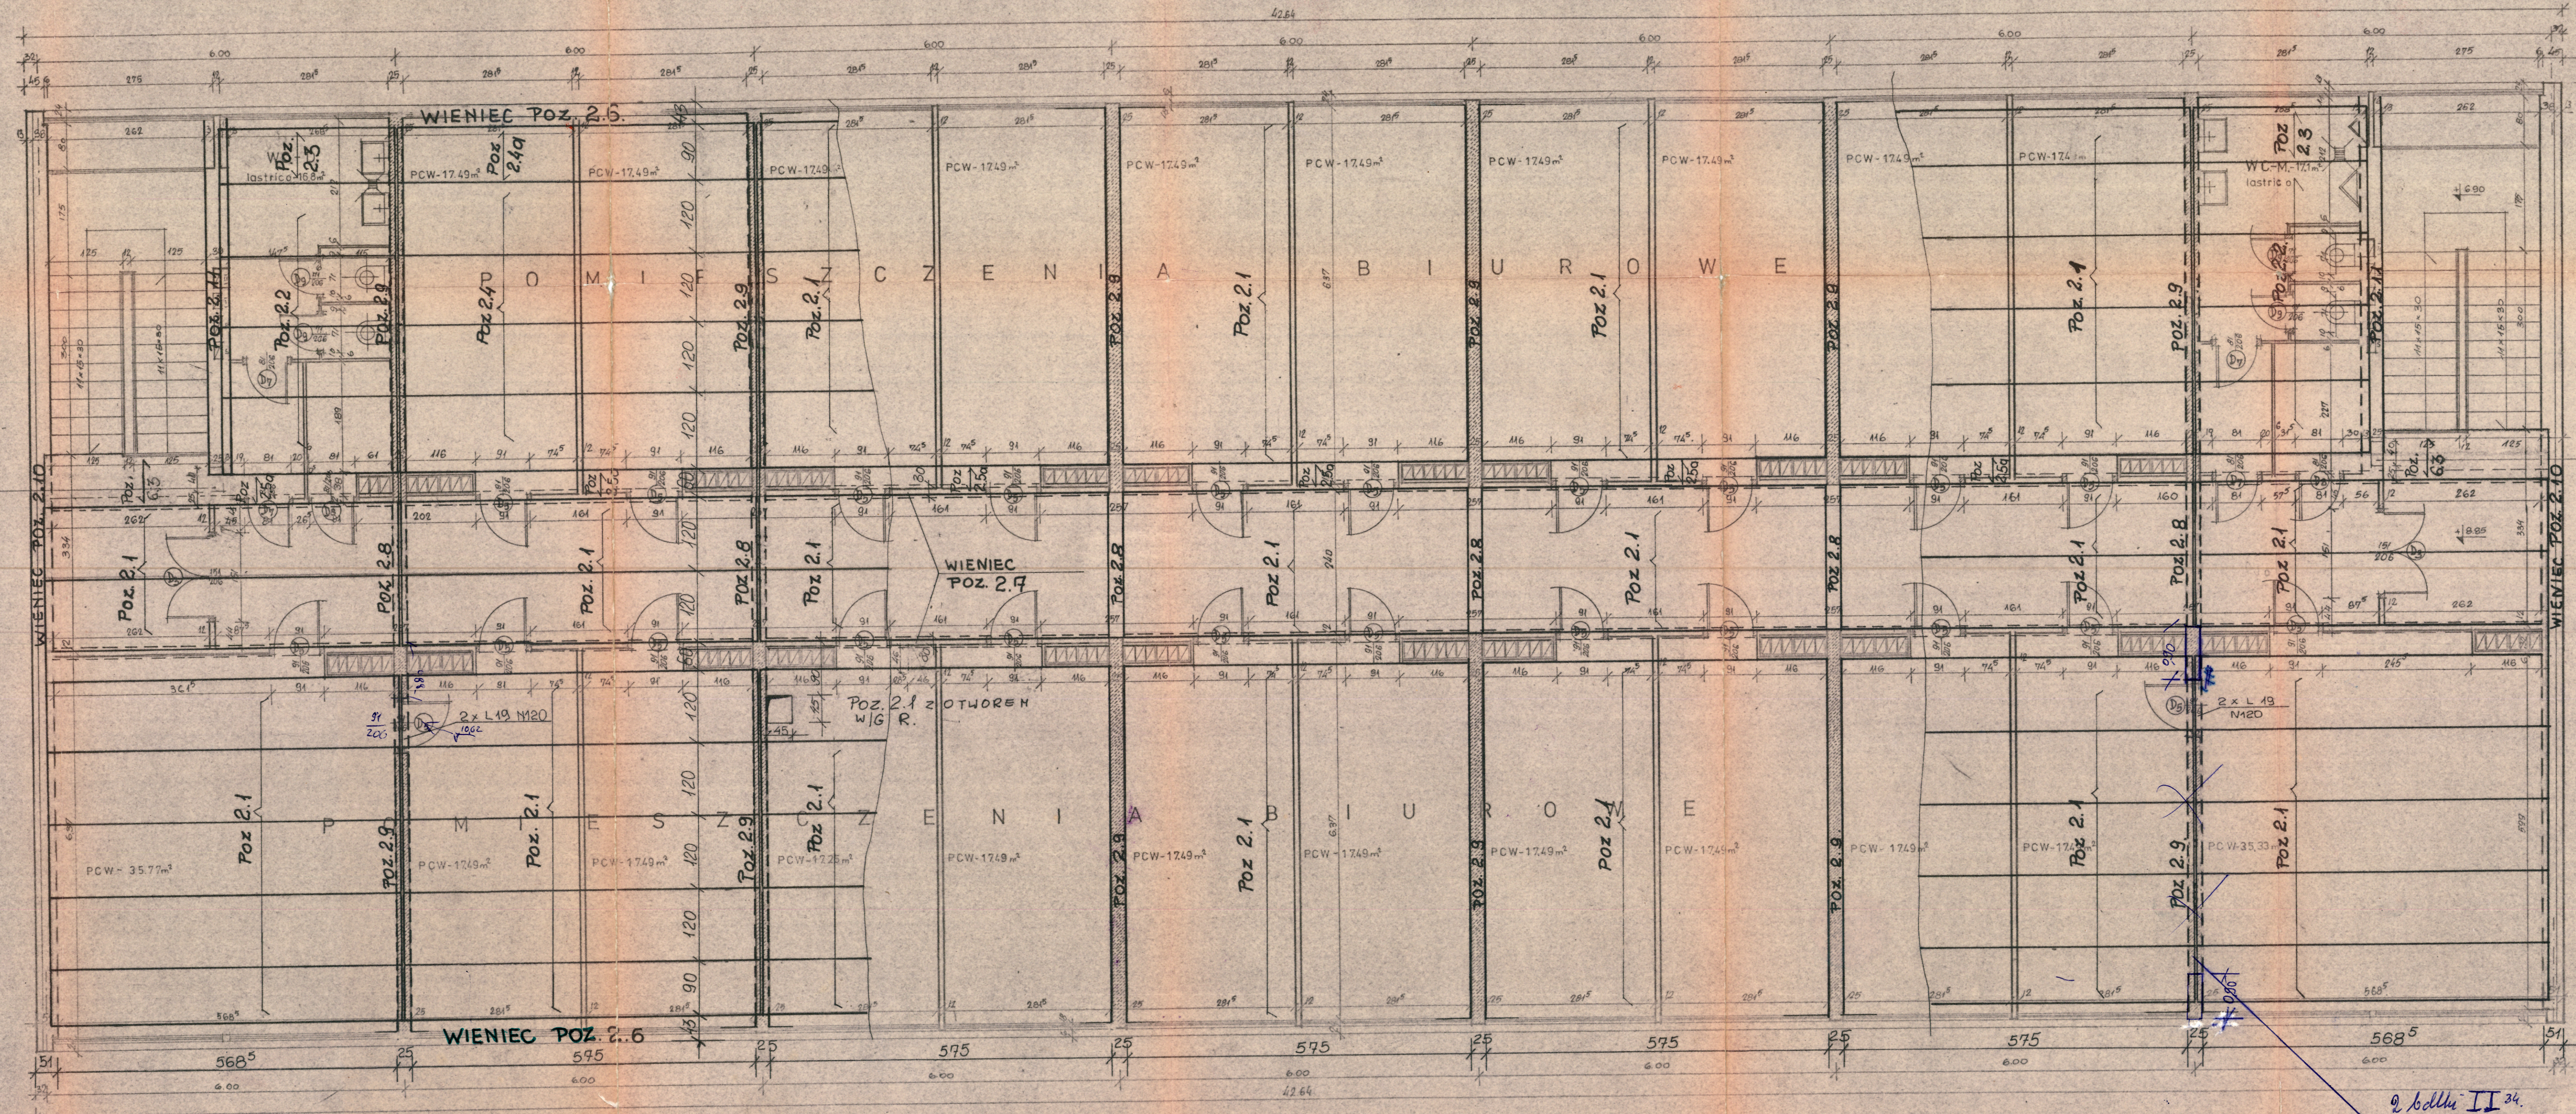

NAZWA	SZT.
NADPROŻA TYP 19 WIG KBI-31.3.4(1)-69 N120	4

WYKAZ PŁYT KANAŁOWYCH			
Poz	NAZWA	SYMBOL	SZT
Poz. 2.1	PŁYTY KANAŁOWE STROPOWE WIG KBI-31.5.1(1)-69	Sz/600/120/A	57
Poz. 2.1	— II —	Sz/600/90/A	11

NAZWA OBIEKTU BUDYNEK SOCJALNO-USŁUGOWY CZĘŚĆ „B”	PROJEKTOWAŁ	INŻ. R. KLIMKOWSKI	NR RYSUNKU R 12 POW. 0.50 M ²
	SPRAWDZIŁ	INŻ. H. LOMOWSKI	
	OPRACOWAŁ	M. WYNIŚCZAK	NAZWA RYSUNKU PLAN STROPU NAD II PIĘTREM