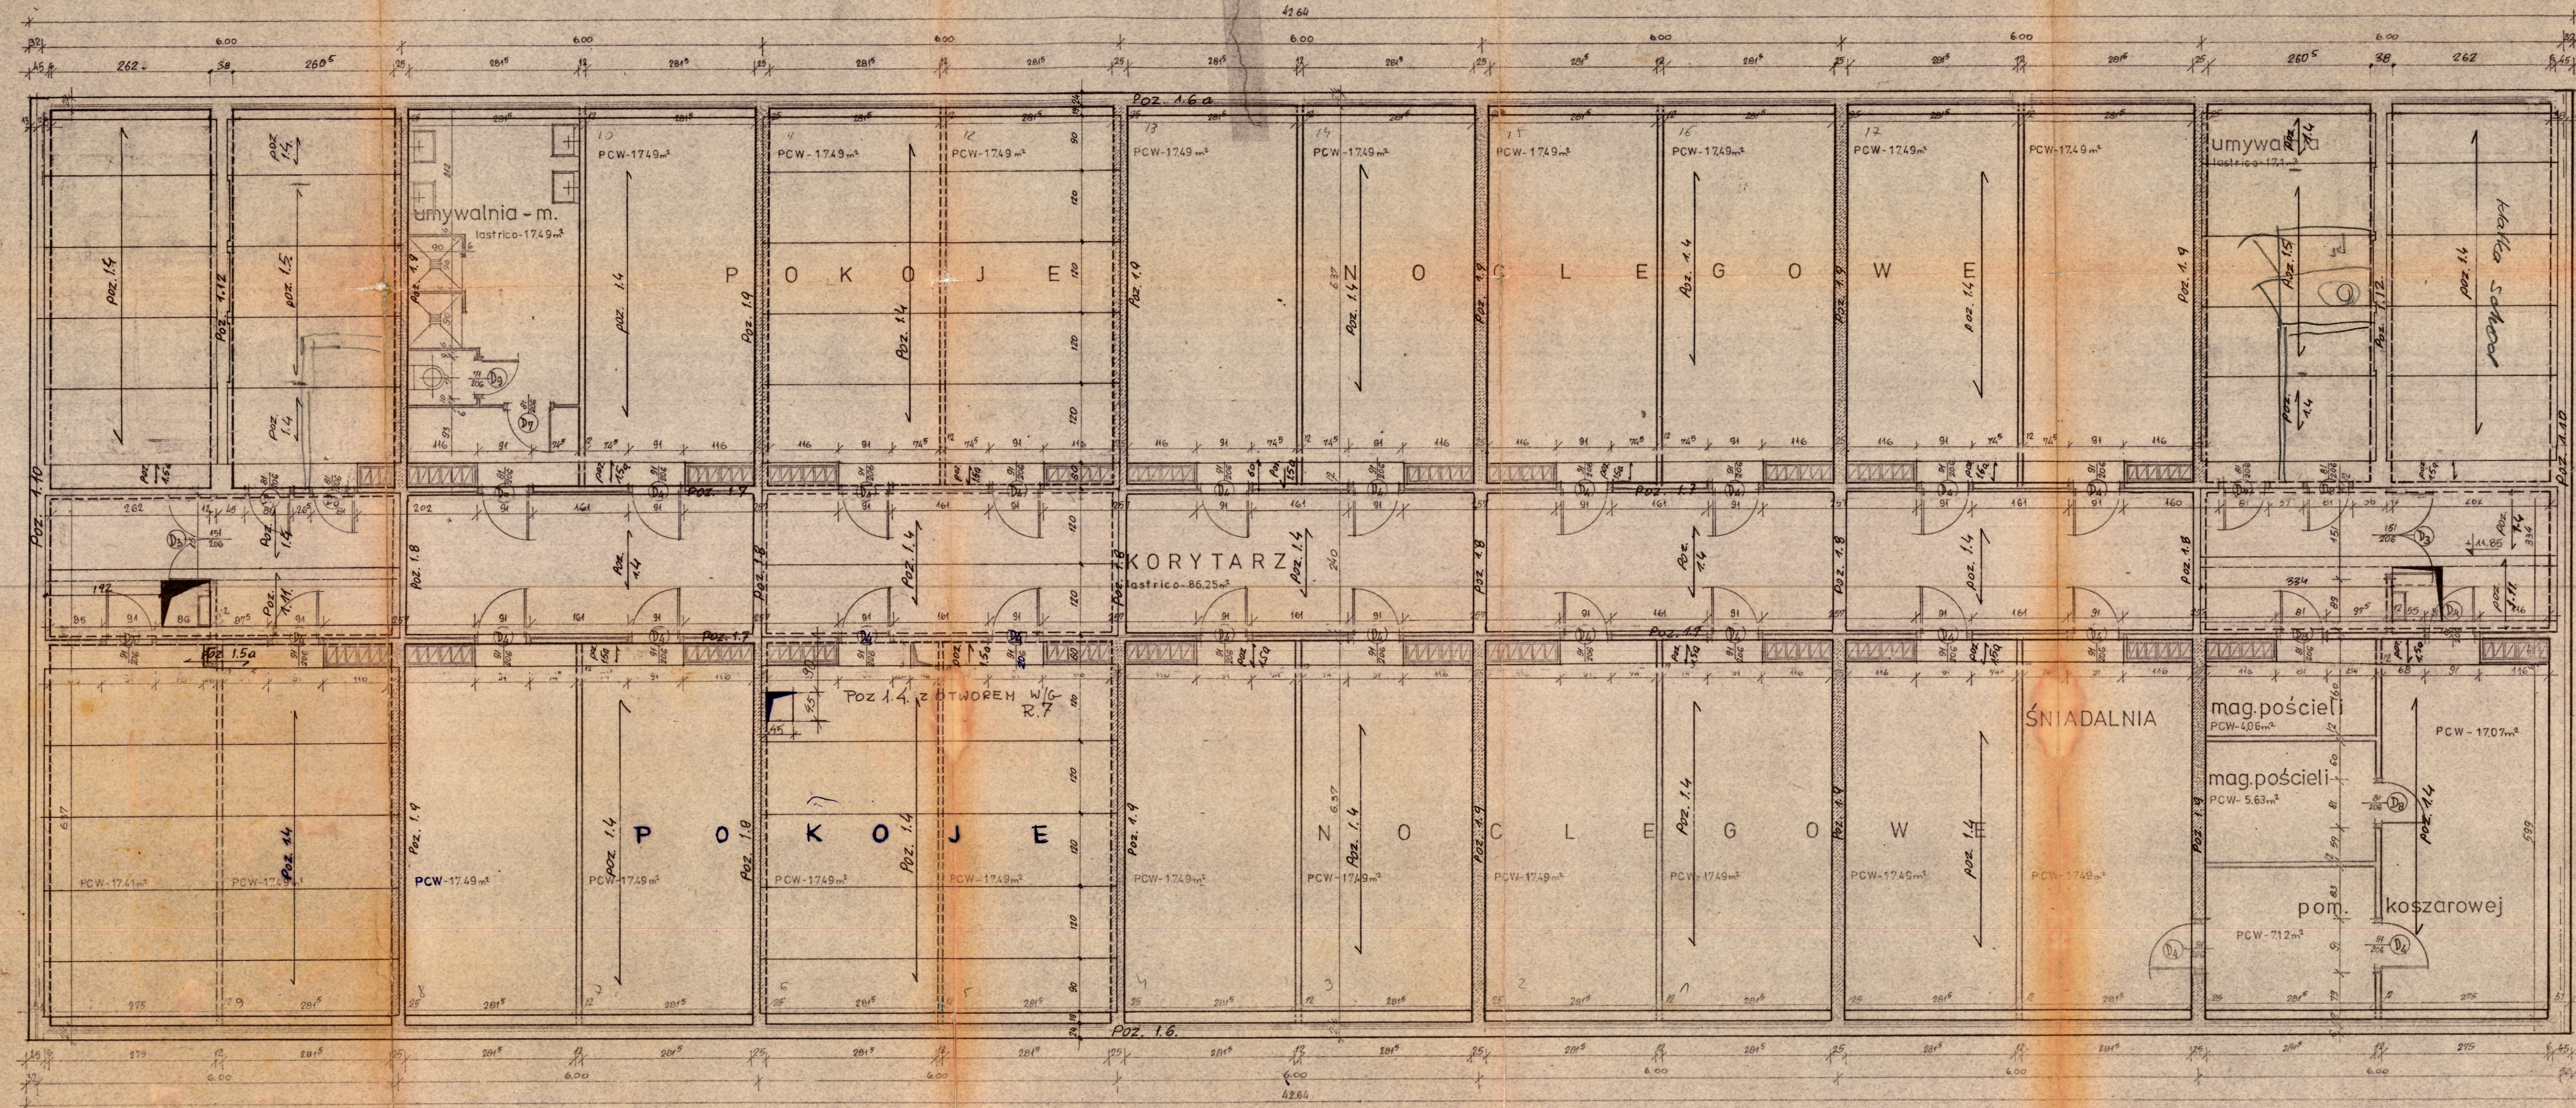


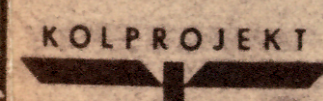
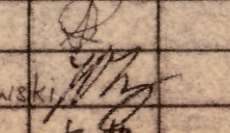
PLAN STROPU NAD III PIĘTREM 1:50



Wykaz płyt konarowych

POZ.	NAZWA	Symbol	szt
1.4	Płyty konarowe strop. wg. KB1-3151/8-69	II/600/120	59
		II/600/90	12
		II/300/120	10
		II/300/90	4

**R-14**

	PROJEKTOWAŁ inż. R. Klimkowski	 SKALA 1:50 POW. 0,50 m²
	SPRAWDZIŁ inż. H. Znamirowski	
	OPRACOWAŁ tech. L. Kaim	
NAZWA: Elektryczownia Gładzicko-Radomska OBIEKT: Budyn. socjal-usługowy. Część B* RYSUNKU: Plan stropu nad III piętrem		