


WNEKA INST. ELEKTR. 40x40x25  
SPÓD WNEKI 1,20m OD PODŁOŻA

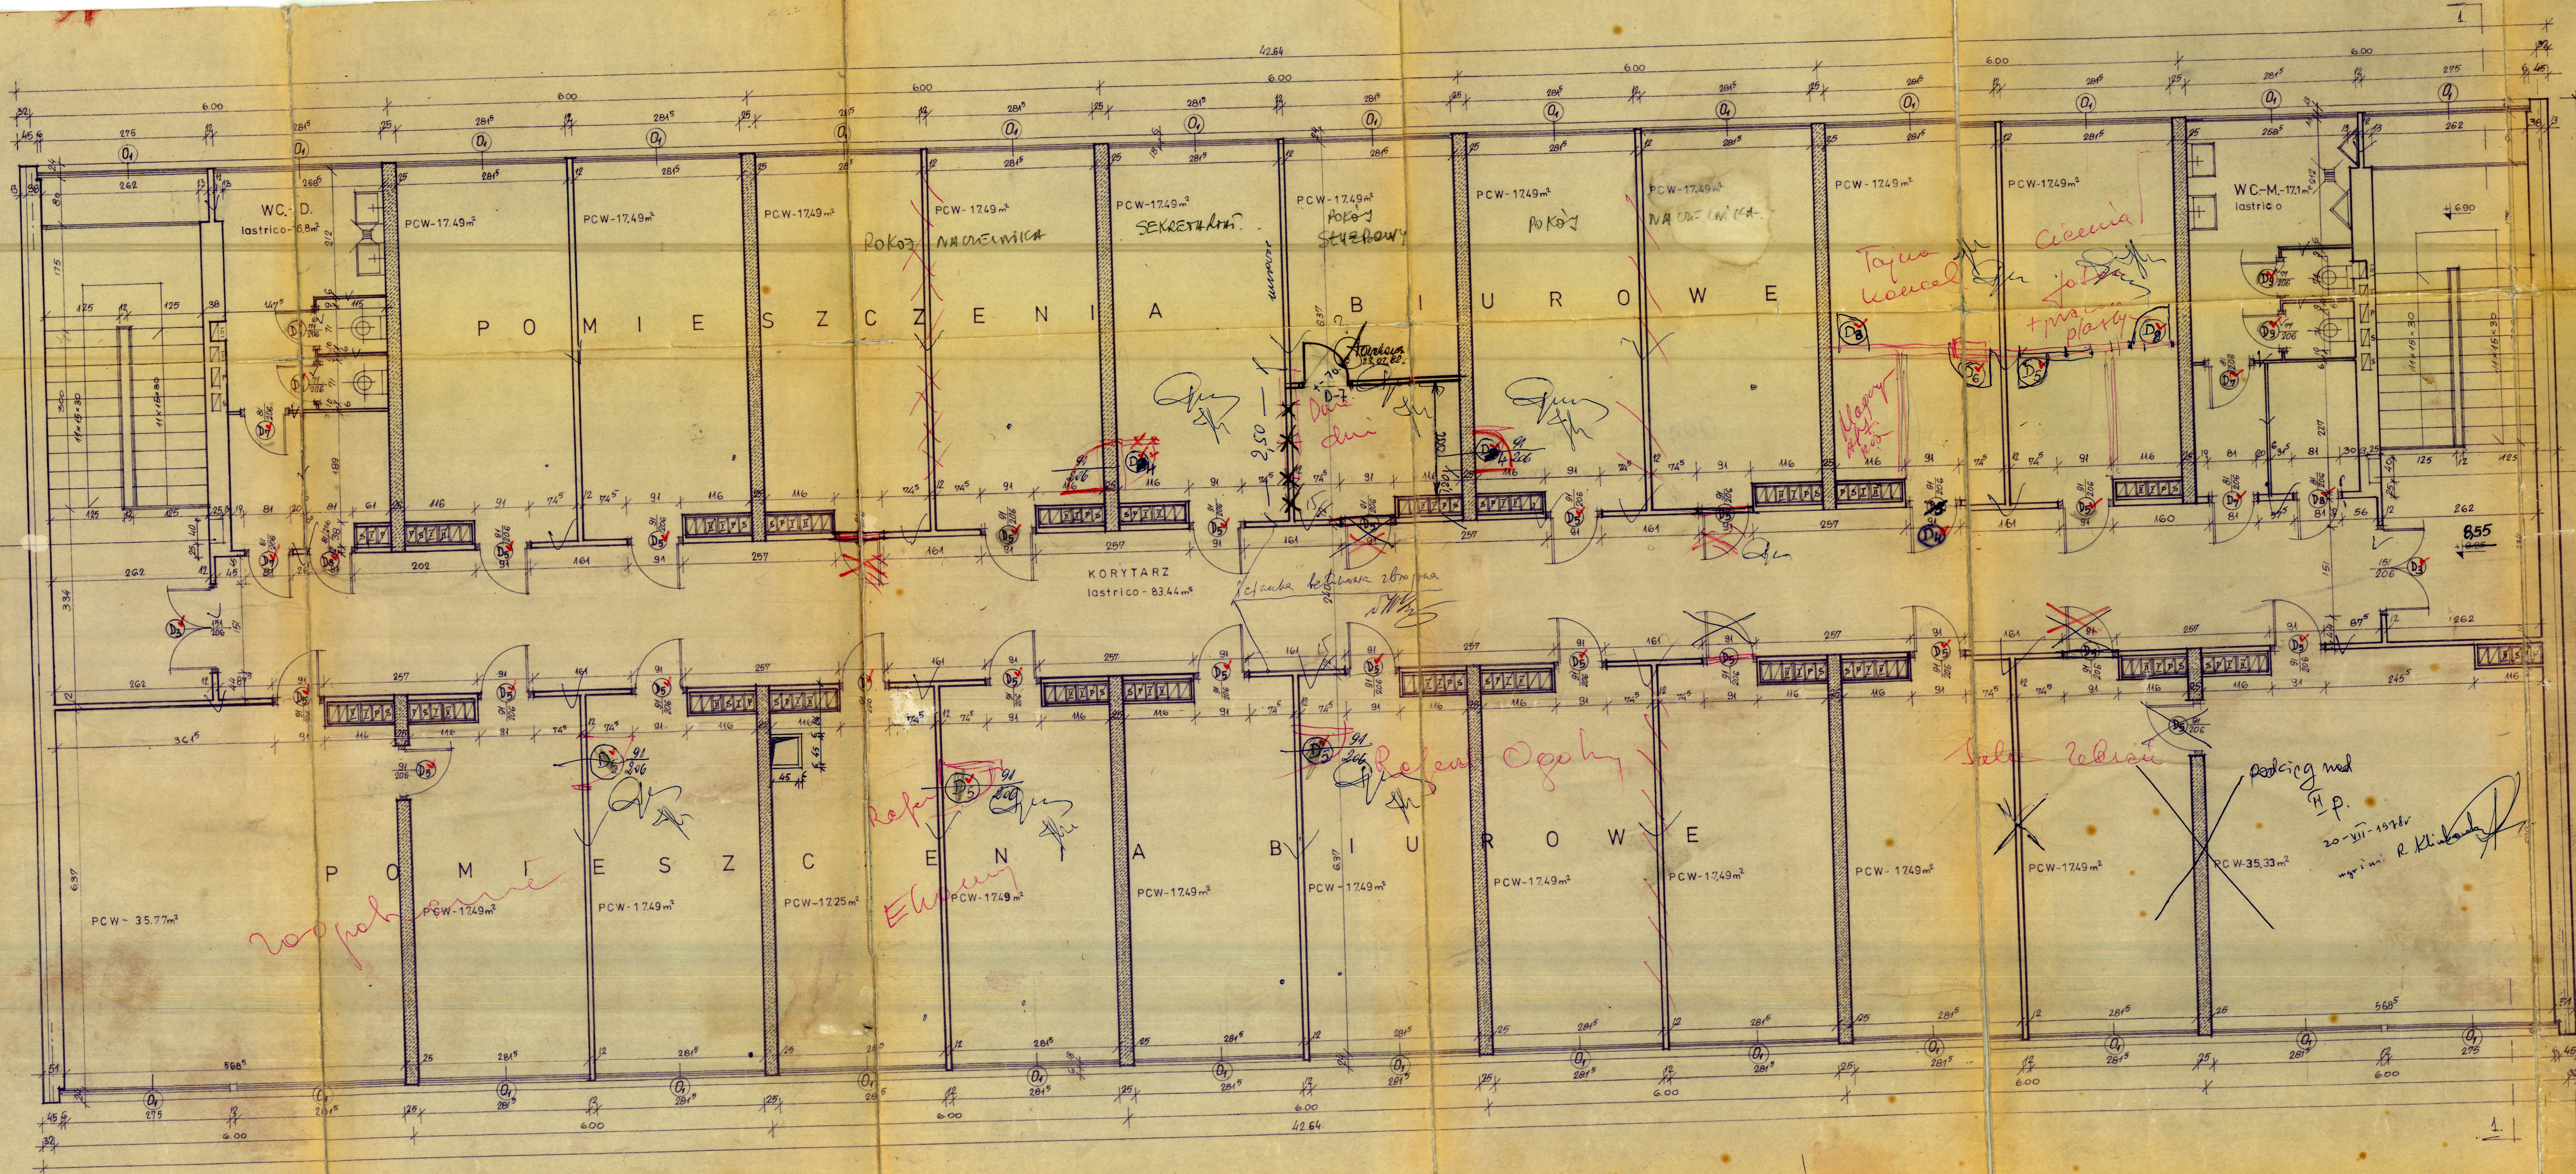

WNEKA INST. ELEKTR. 40x40x25  
SPÓD WNEKI 1,20m OD PODŁOŻA

<b>KOLPROJEKT</b> NAZWA PROJEKTU: TECHNICZNY ELEKTROWEZNIK GŁÓDŃSKIE - WATONÓWKA	PROJEKTOWAŁ	INŻ. J. SERBANSKI	16.05.75	NR RYS.	BA-4668/BA-6	
	SPRAWDZIŁ	INŻ. B. SŁOMSKI		SKALA	1:50	
	OPRACOWAŁ	TECH. Z. WĄDZIAŃ	14.08.75	OPR. COG.	0,00m²	
	NAZWA BUDYNIANKI	BUDYNEK BIUROWY			OPR. COG.	0,00m²
	RYSTUNEK	ELEKTROWEZNIK			OPR. COG.	0,00m²