


PLAN STROPU NAD I PIĘTREM 1:50

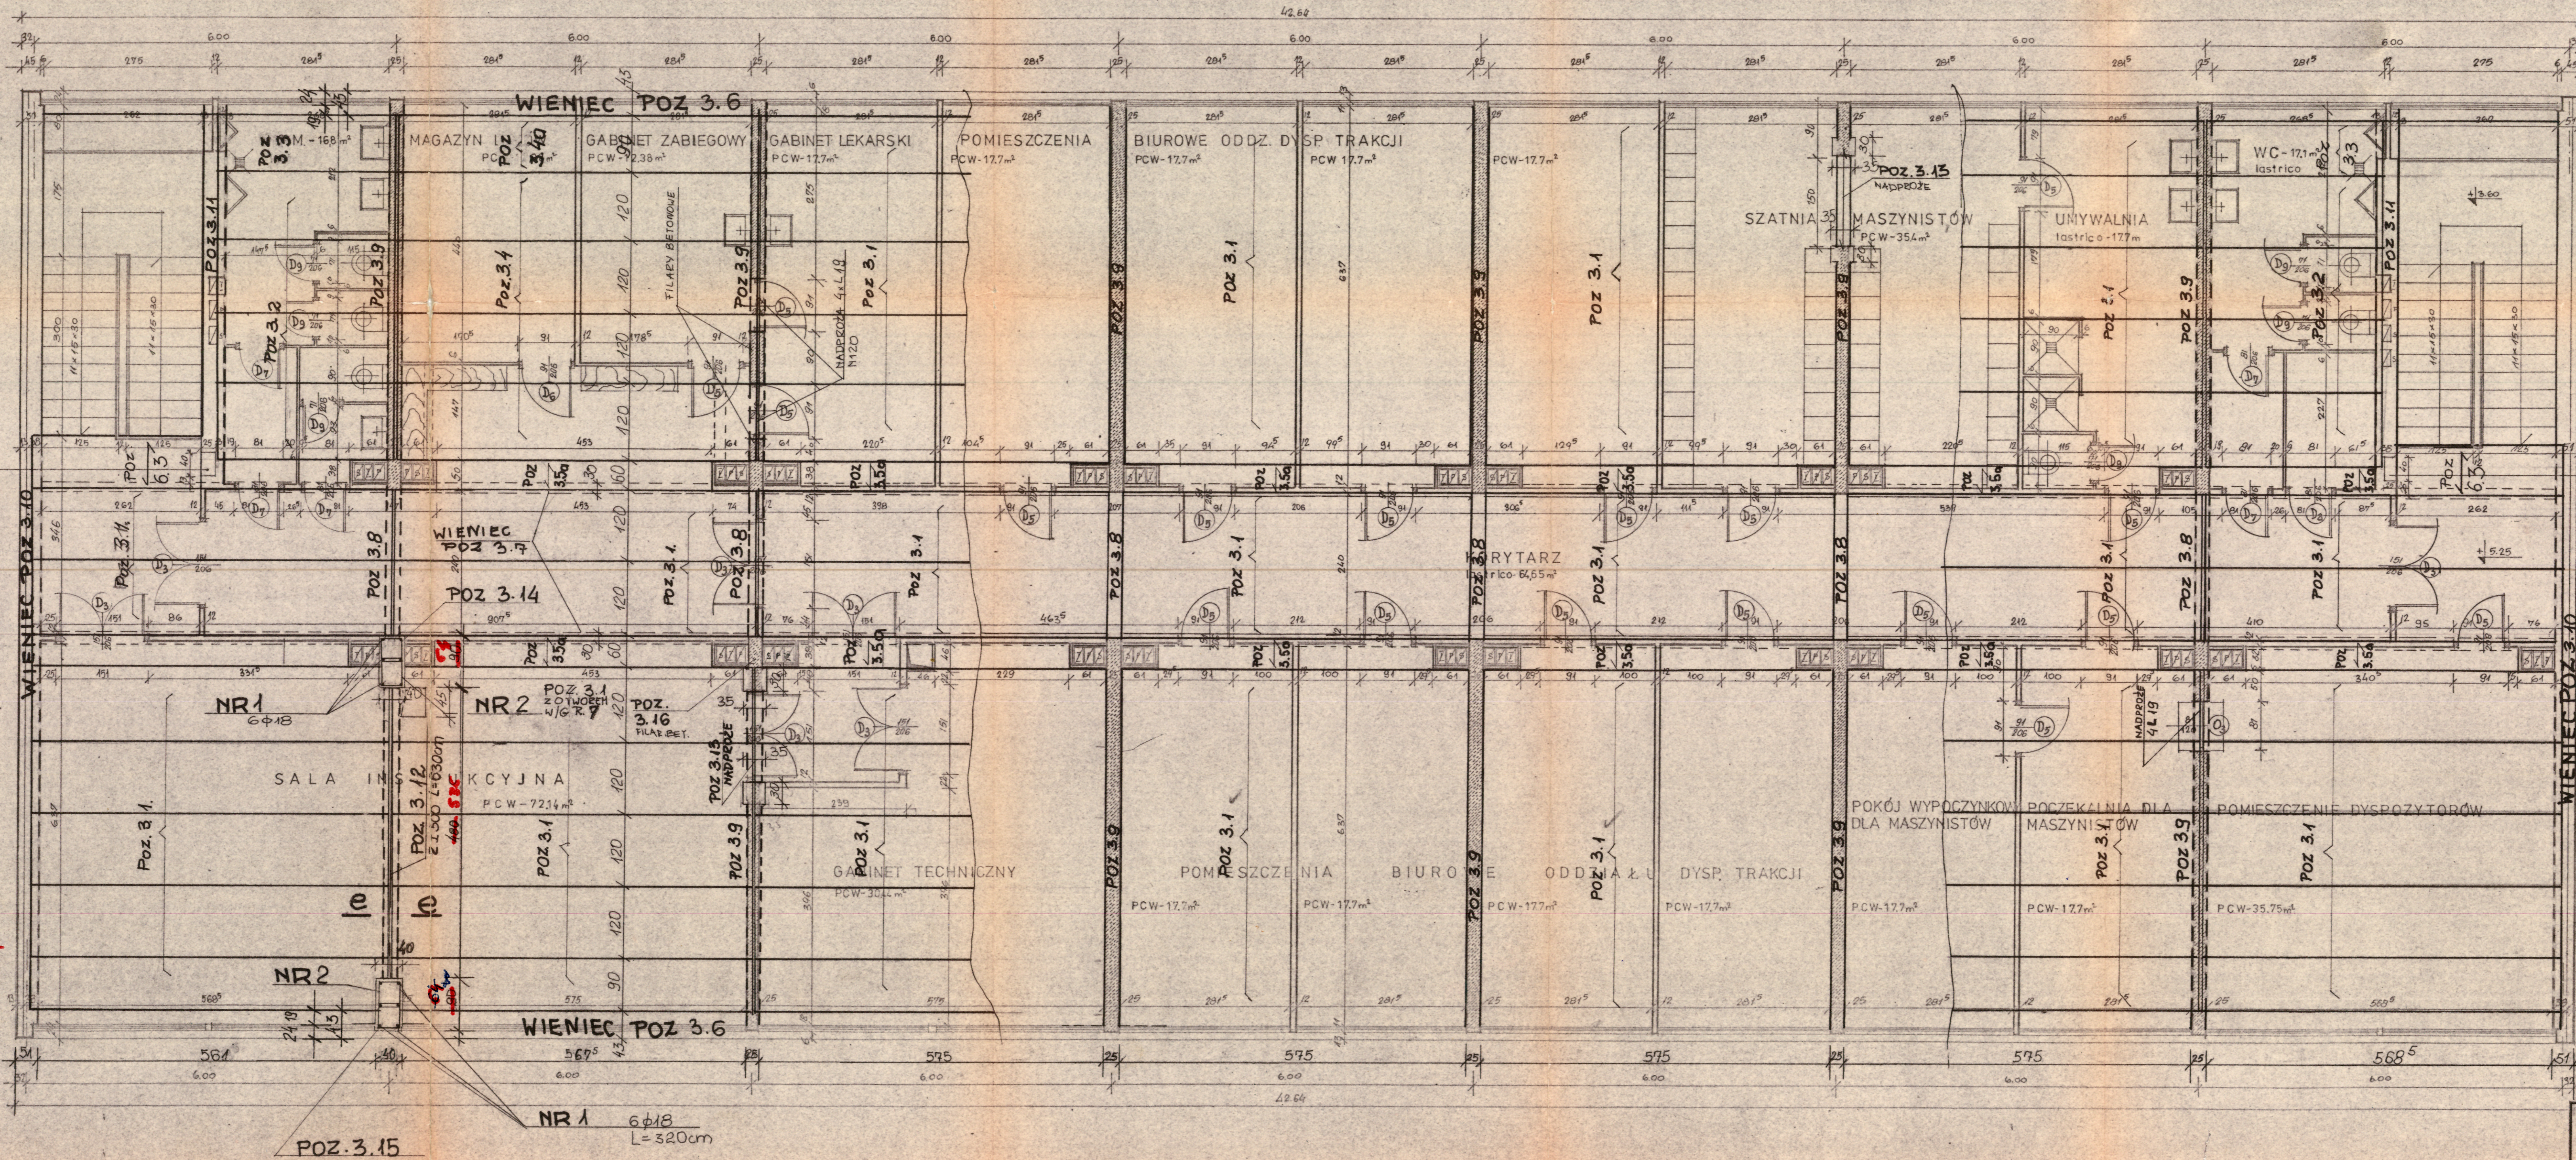

WYKAZ PŁYT KANAŁOWYCH

POZ	SYMBOL	NAZWA	SZT.
POZ 3.1	Sz/600/120A	PŁYTY KANAŁOWE STROPOWE W/9 KB1-31.5.1/81-69	57
POZ 3.1	Sz/600/90A	- " -	11

NAZWA	SZT.
NADPROŻA TYP L19 W/9 KB1-31.3.4 (1)-69 N120	12

WNEKA INSTAL. ELEKT. 40x40x25cm
SPÓD WIENIA 1,2m OD POSADZKI

NR	Ø	L	SZT.	CIFZAR	KG
NR 1	φ18	L=3,20m	SZT. 6x2=12	L _c =3,2x12=38,4m	x2=76,8
NR 2	φ6	L=1,72m	SZT. 20x2=40	L _c =1,72x40=68,8m	x0,22=15,3
NR 3	φ6	L=1,42m	SZT. 20x2=40	L _c =1,42x40=56,8m	x0,22=12,6
OGÓLEM					104,7 KG

Potra uwaga na nr. 4

Stwierzono że nie nr. 8

NR 2 2x20 φ6 co 20cm L=172cm

~~NR 3 2x20 φ6 co 30cm L=142cm~~

KOLPROJEKT

PROJEKTOWAŁ: mgr inż. R. Klimkowiak
 SPRAWDZIŁ: mgr inż. H. Tomaszewski
 OPRACOWAŁ: H. Hymalski

NR RYS: R 10
 POW: 2,50
 1:50

NAZWA: LOKALNY WYDZIAŁ GOSPODARSTWA
 BUD. SOCJALNO-HYGIENY, CIĘŚC. B.

NAZWA: PLAN STROPU NAD I PIĘTREM